


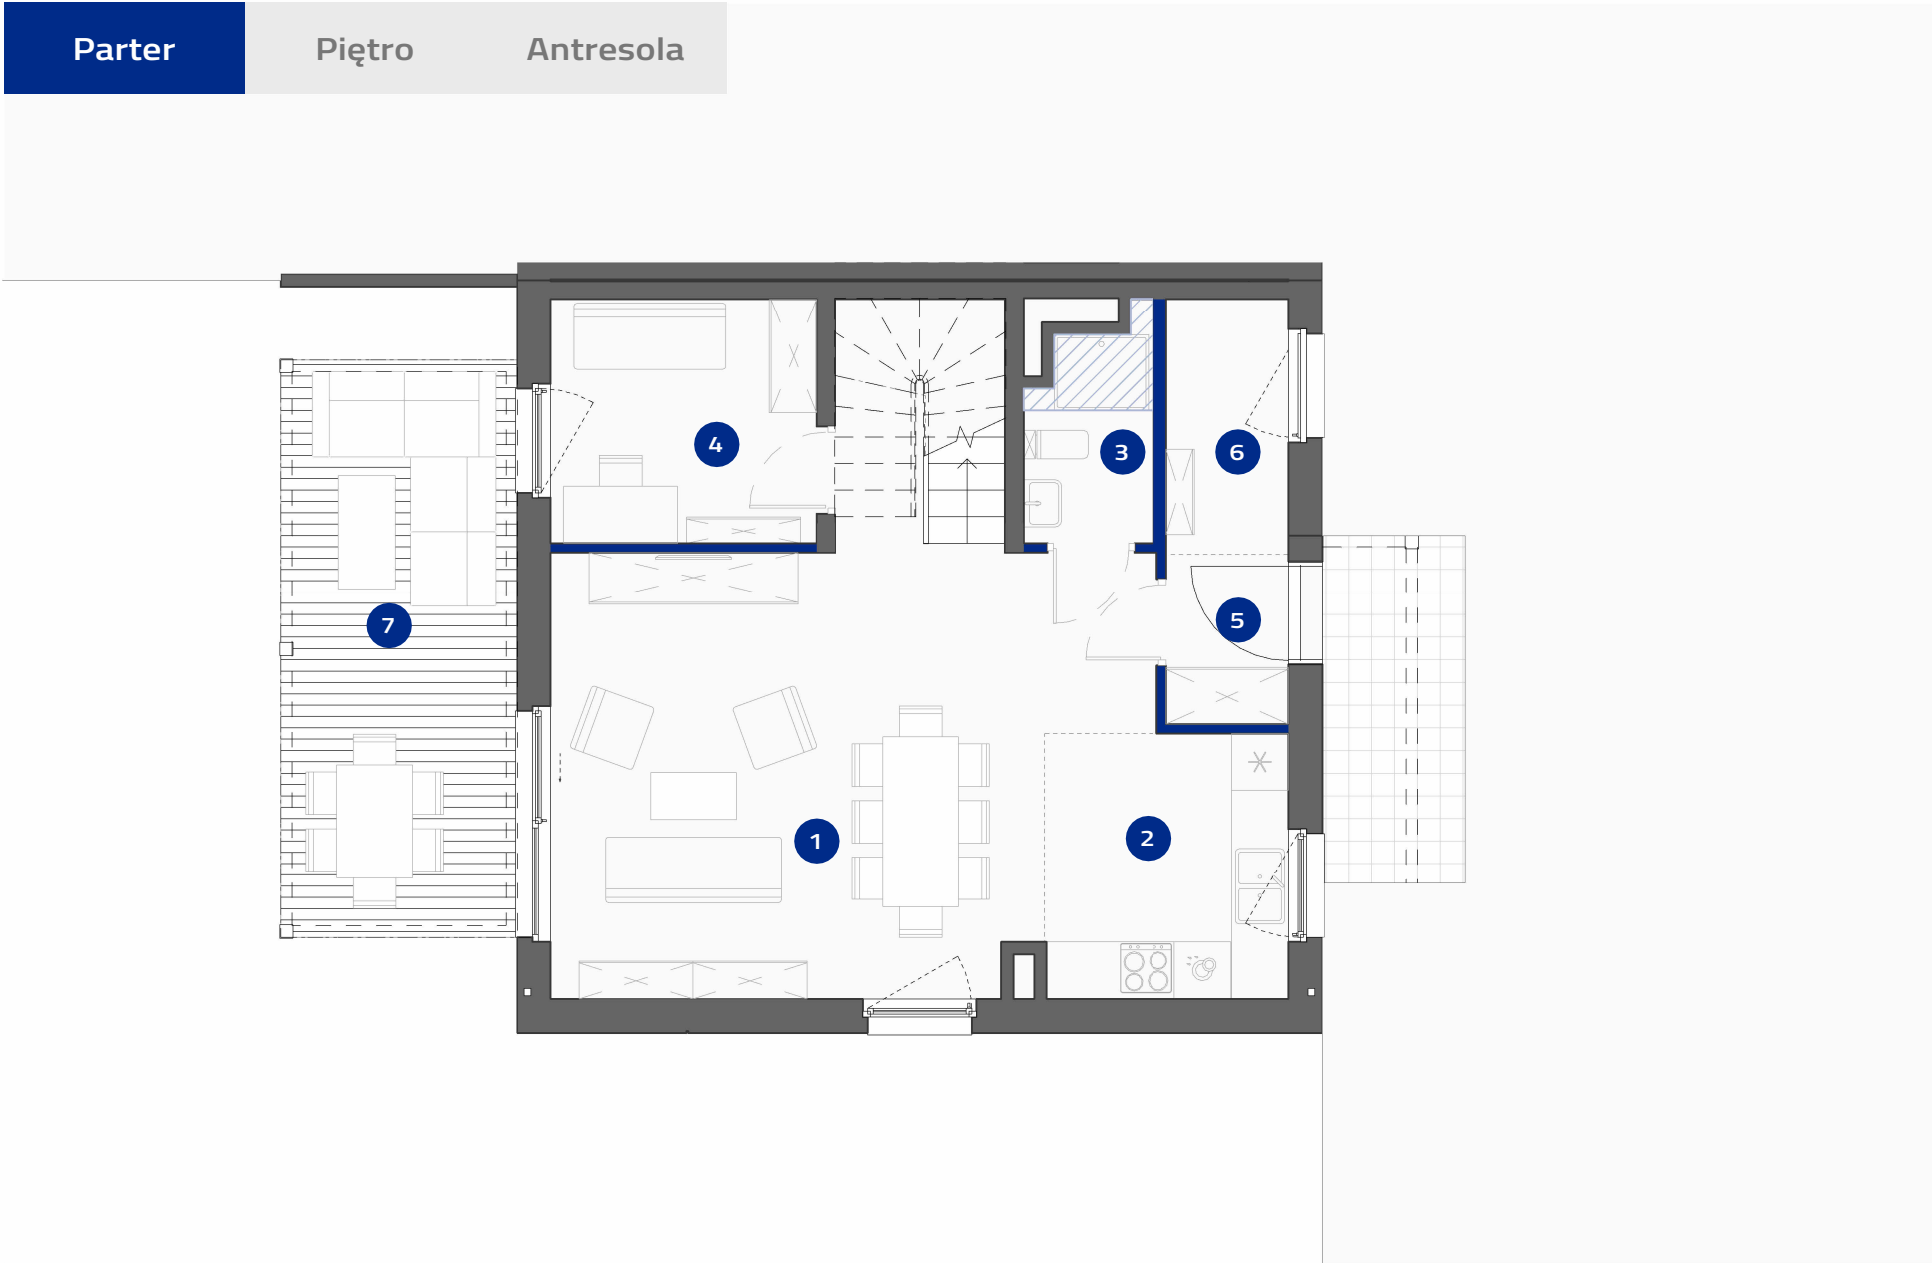


Ścianki działowe (1,06m²)

Sufit podwieszany 2,58m

10B	1	0	5	122,35 m ²	130,31 m ²
Numer	Budynek	Piętro	Pokoje	Suma pow. użytkowej:	Łączna pow. lokalu:

Powierzchnie pomieszczeń wg normy PN-ISO 9836:2022-07. Należy pamiętać, że niniejsze materiały mają jedynie charakter poglądowy i służą za prezentację nieruchomości, możliwości wykończenia i aranżacji wnętrz. Lokalizacja urządzeń podana orientacyjnie, na etapie projektu wykonawczego mogą nastąpić zmiany. Należy pamiętać, że niniejsze materiały nie mają charakteru oferty w rozumieniu kodeksu cywilnego i nie stanowią zobowiązania spółki.

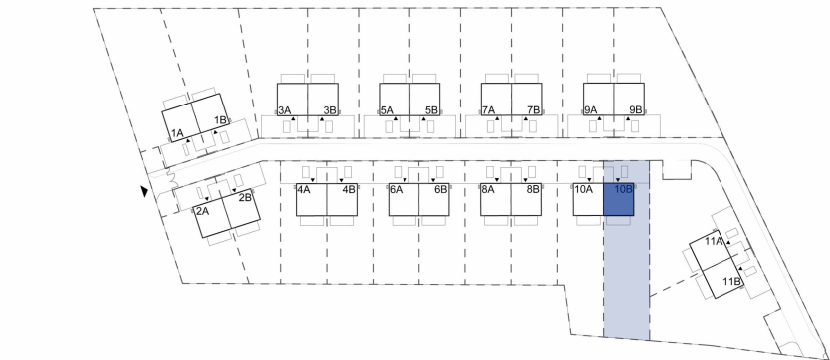


DOM 10B

Powierzchnia ogrodu: 505,49 m²

Powierzchnia zabudowy: 67,90m²

1	Salon z jadalnią	28.73 m ²
2	Kuchnia	7.12 m ²
3	Łazienka	2.86 m ²
4	Gabinet	7.18 m ²
5	Wiatrołap	2.33 m ²
6	Pom. Techniczne	3.46 m ²
Suma powierzchni użytkowej:		51.68 m ²
7	Taras	15.28 m ²

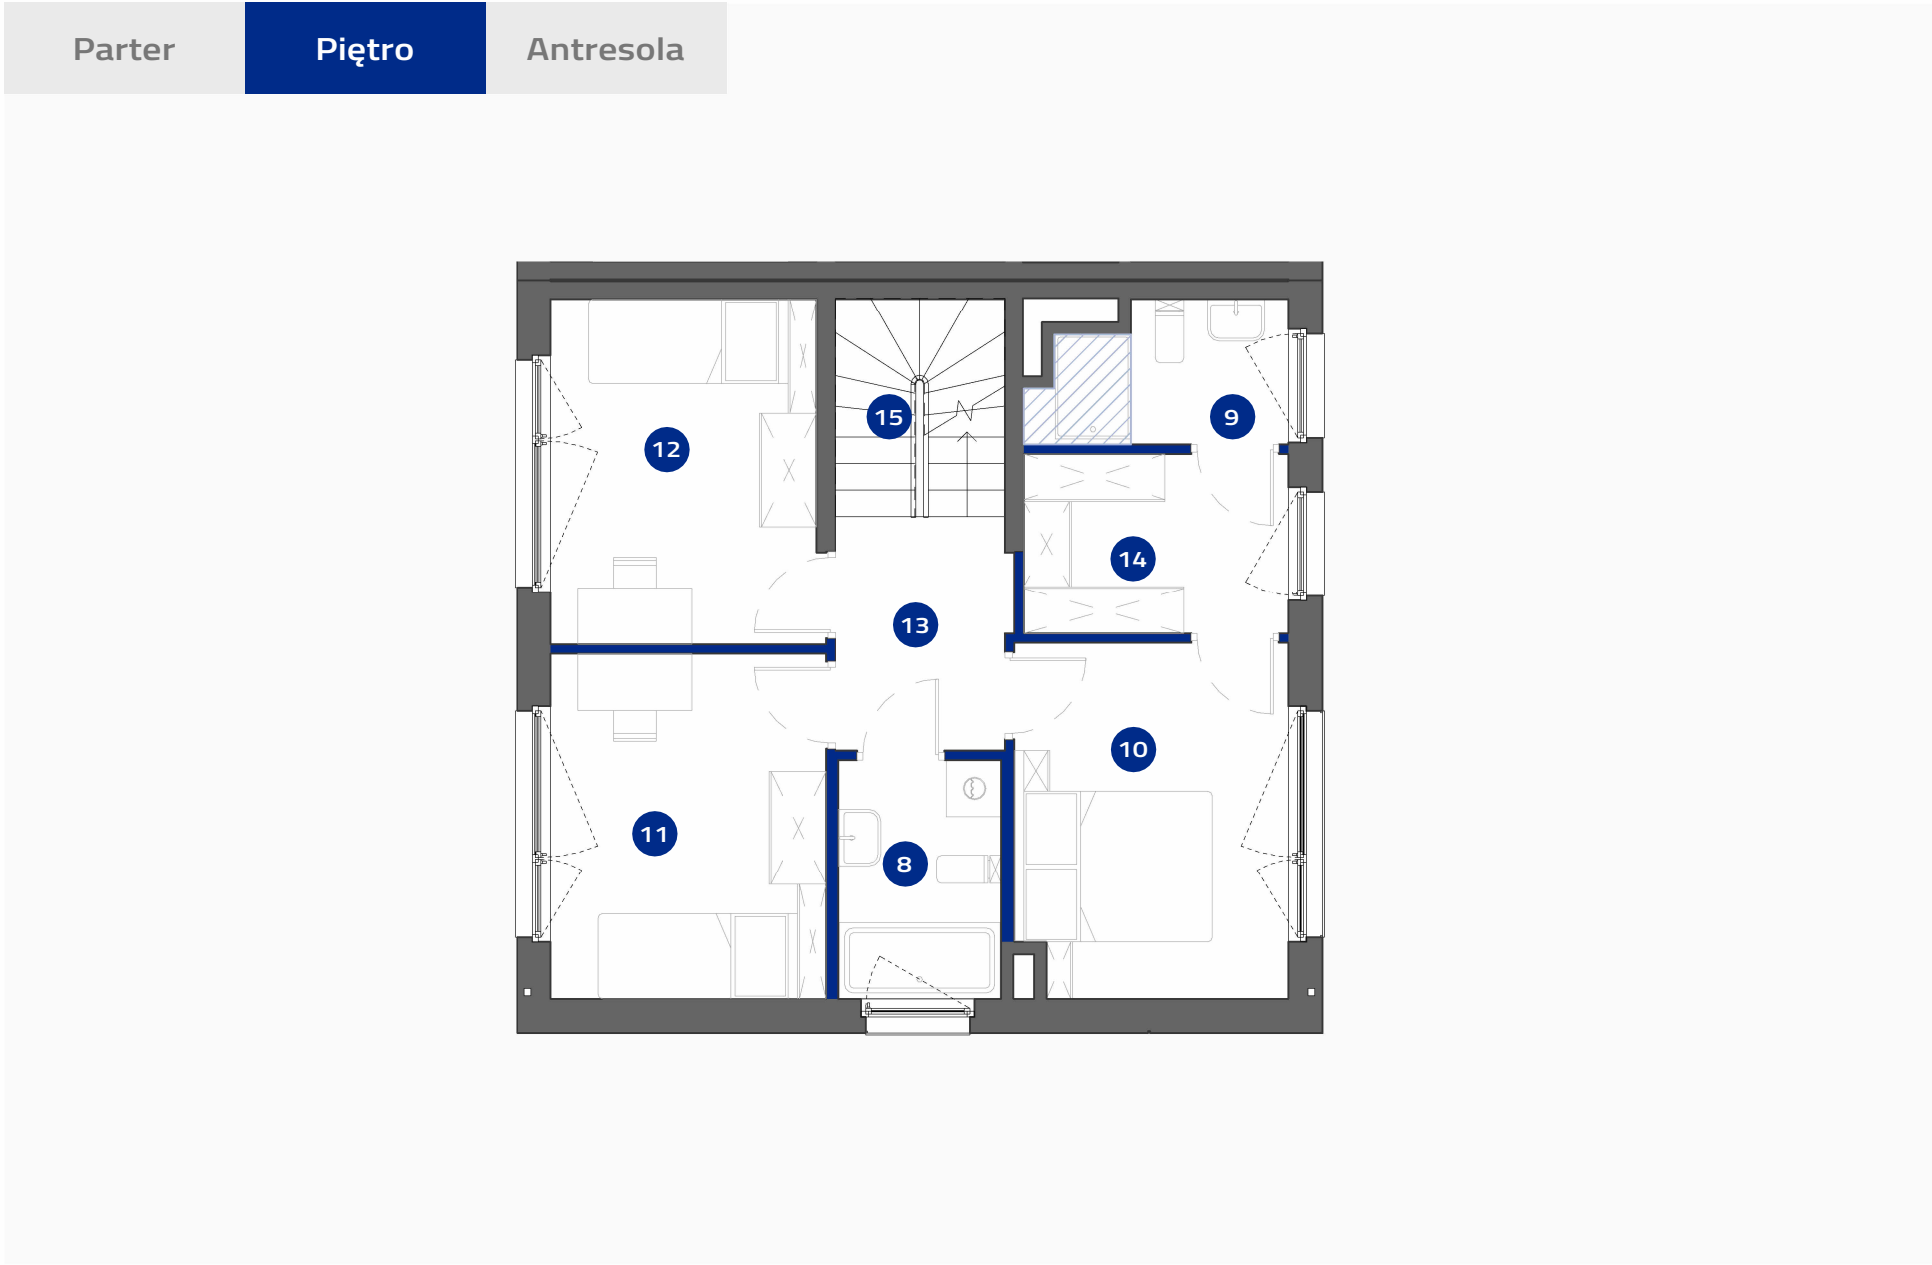


Ścianki działowe (2,10m²)

Sufit podwieszany 2,40m

10B	1	1	5	122,35 m²	130,31 m²
Numer	Budynek	Piętro	Pokoje	Suma pow. użytkowej:	Łączna pow. lokalu:

Powierzchnie pomieszczeń wg normy PN-ISO 9836:2022-07. Ninejsze materiały mają jedynie charakter poglądowy i służą za prezentację nieruchomości, możliwości wykończenia i aranżacji wnętrz. Lokalizacja urządzeń podana orientacyjnie, na etapie projektu wykonawczego mogą nastąpić zmiany. Ninejsze materiały nie mają charakteru oferty w rozumieniu kodeksu cywilnego i nie stanowią zobowiązania spółki.

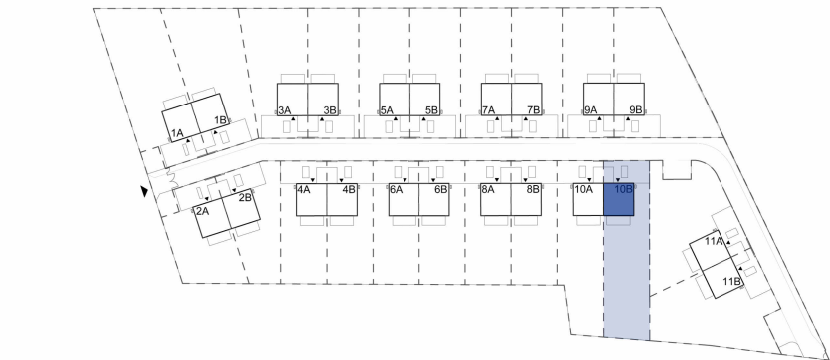


DOM 10B

Powierzchnia ogrodu:505,49 m²

Powierzchnia zabudowy:67,90m²


8Łazienka	4.33 m²
9Łazienka	3.62 m²
10Sypialnia główna	10.64 m²
11Pokój 1	10.51 m²
12Pokój 2	10.25 m²
13Hol	4.49 m²
14Garderoba	5.27 m²
Suma powierzchni użytkowej	49.11 m²
15Schody	4.10 m²
Suma	53.21 m²

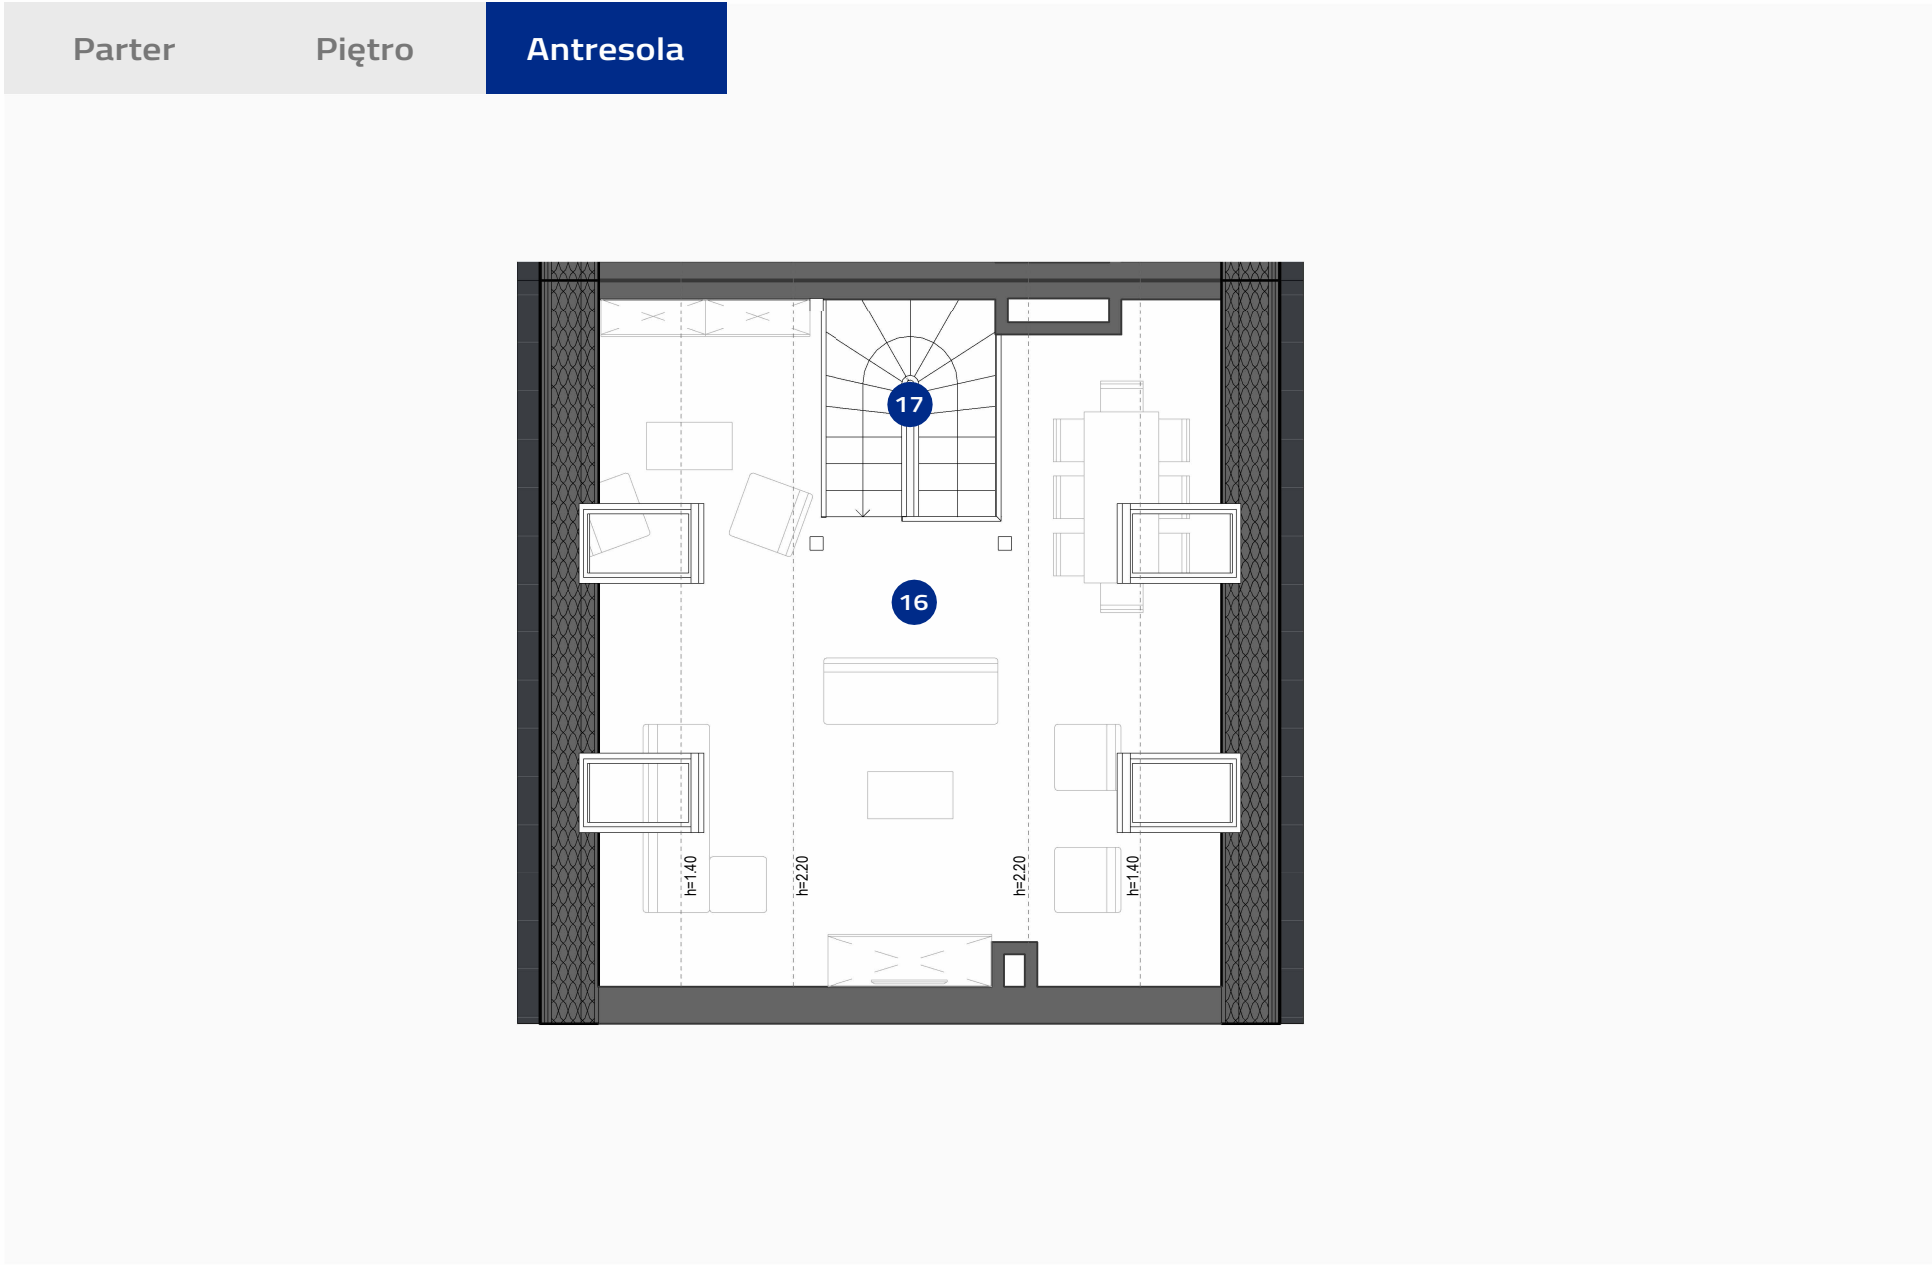

Ścianki działowe (0,00m²)

10B	1	2	5	122,35 m ²	130,31 m ²
Numer	Budynek	Piętro	Pokoje	Suma pow. użytkowej:	Łączna pow. lokalu:

Powierzchnie pomieszczeń wg normy PN-ISO 9836:2022-07. Ninejsze materiały mają jedynie charakter poglądowy i służą za prezentację nieruchomości, możliwości wykończenia i aranżacji wnętrz. Lokalizacja urządzeń podana orientacyjnie, na etapie projektu wykonawczego mogą nastąpić zmiany. Ninejsze materiały nie mają charakteru oferty w rozumieniu kodeksu cywilnego i nie stanowią zobowiązania spółki.

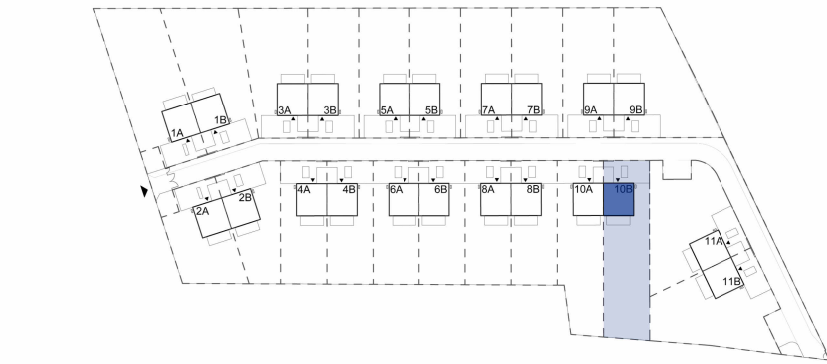

DOM 10B	
Powierzchnia ogrodu:	505,49 m ²
Powierzchnia zabudowy:	67,90m ²
16 Antresola strefa rekreacyjna	21.56 m ²
Suma powierzchni użytkowej	21.56 m ²
17 Schody	3.86 m ²
Suma	25.42 m ²
* Powierzchnia podłogi antresoli	50.01 m ²