

Aura Nova

Ożarów Mazowiecki

Położenie lokalu na terenie inwestycji





Dane mieszkania:

BUDYNEK C, PARTER

LOKAL 53

Nazwa pomieszczenia	Powierzchnia
Salon + aneks kuchenny	26,22
Sypialnia	11,36
Sypialnia	10,36
Korytarz	7,85
Łazienka	5,65
Toaleta	2,55
Powierzchnia użytkowa	63,99 m²
Ogród	48,86
Taras	6,99
	55,85 m²

SCHEMAT MIESZKANIA WRAZ Z OGRÓDKIEM

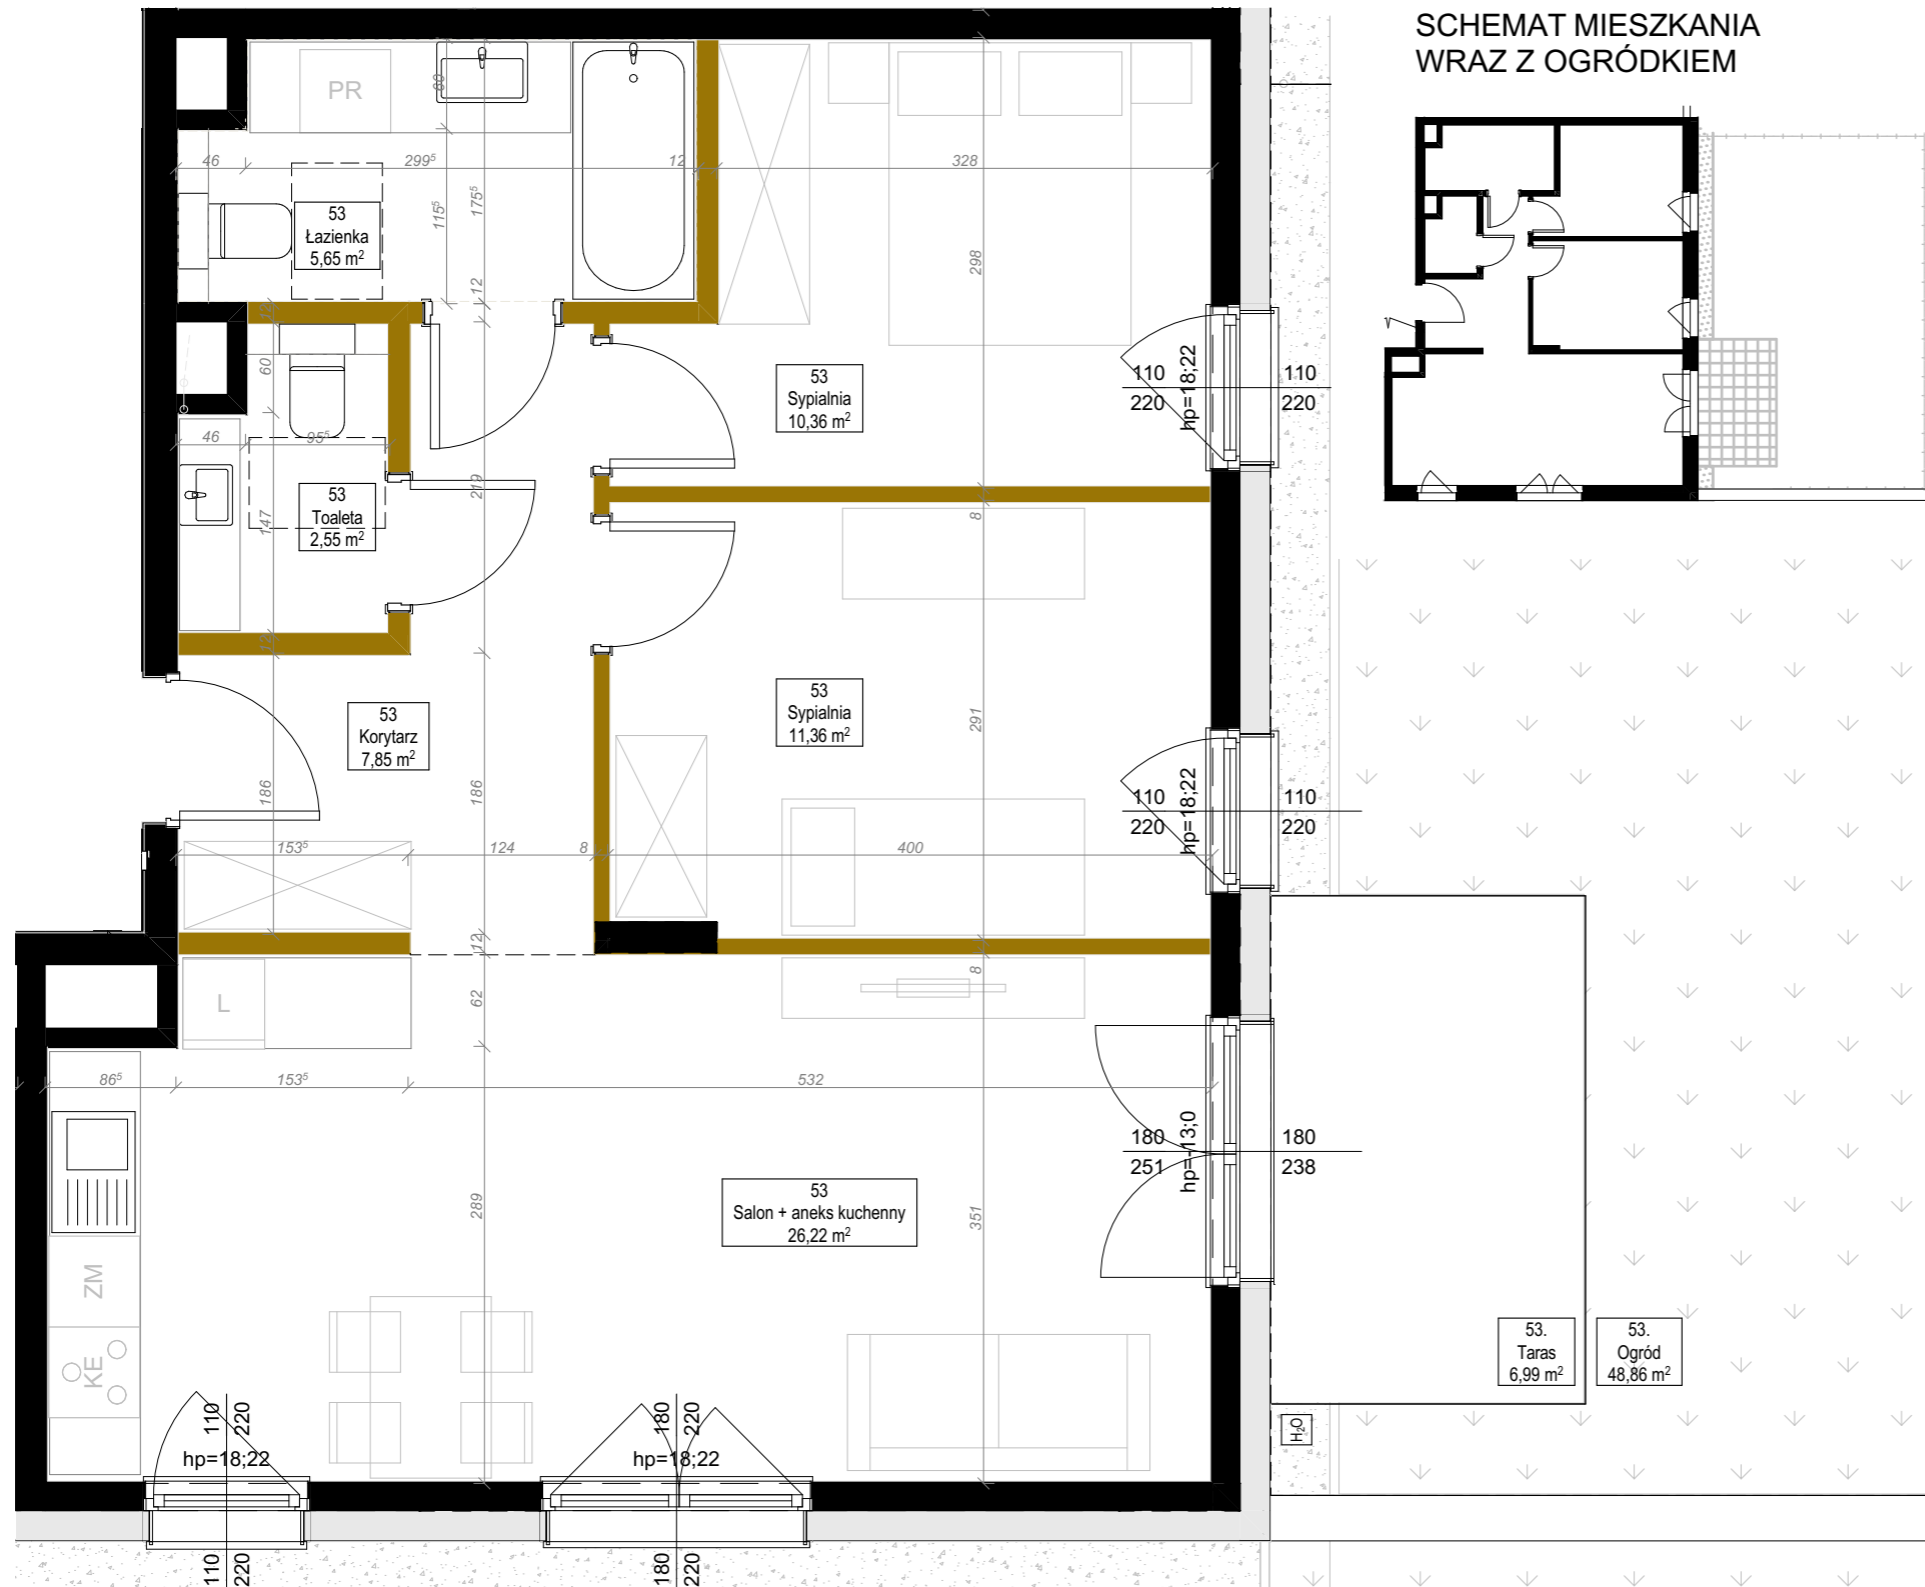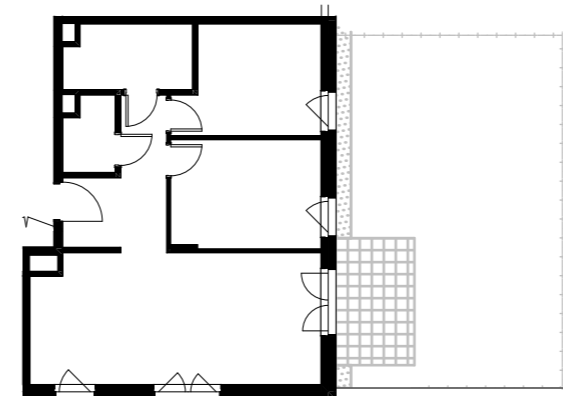

- Karta katalogowa lokalu opracowana na podstawie projektu budowlanego, nie przeznaczona do celów wykonawczych.
- Pomiarów pod zakup wyposażenia należy dokonać z natury, po zakończeniu realizacji.
- Obmiar powierzchni użytkowej lokalu mieszkalnego wykonano zgodnie z Rozporządzeniem Ministra Rozwoju w sprawie szczegółowego zakresu i formy projektu budowlanego, zgodnie z normą PN-ISO 9836:2015.
- Powierzchnie są obliczane w świetle pionowych przegród w stanie wykończonym, przy uwzględnieniu tynków, na poziomie podłogi.
- Podane wymiary dotyczą ścian bez tynków. W toku realizacji wymiary i powierzchnie mogą ulec zmianom.
- Przykładowa aranżacja nie stanowi zobowiązania umownego.
- Ze względu na trwające prace projektowe lokalizacja, ilość i wielkość grzejników może ulec zmianie.
- Niniejsza karta mieszkaniowa ma charakter informacyjno-marketingowy i nie stanowi oferty handlowej w rozumieniu prawa - Art. 66 §1 Kodeksu Cywilnego
- Wyjście na taras/balkon - różnica poziomów.
- Na wszelkie zmiany należy uzyskać zgodę projektanta.
- Wysokość mieszkania wynosi min. 2,67m

ściany działowe możliwe do demontażu
ściany bez możliwości demontażu



MILL-YON OŻARÓW

sp. z o.o.
al. J. Ch. Szucha 3/3
00-580 Warszawa

MKC ARCHITEKTURA

sp. z o.o.
ul. Tarnowiecka 13
04-174 Warszawa
www.mkc.com.pl