



# C/M9

PN

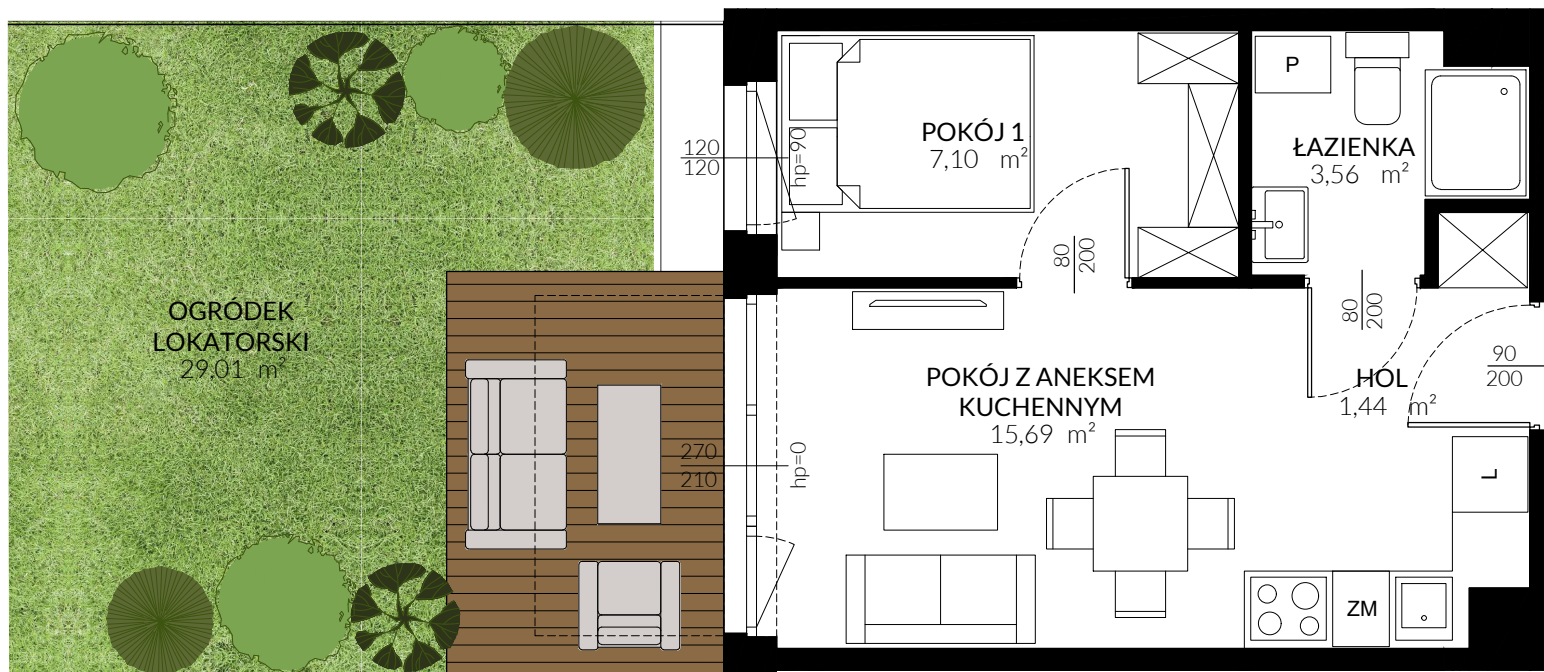

## TRITON KAMPINOS

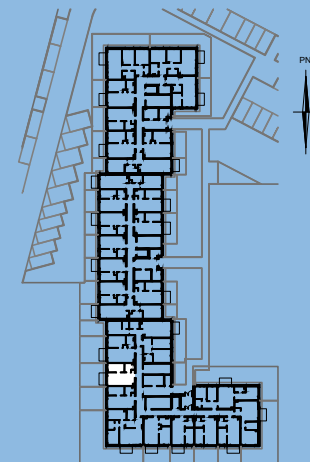

**BUDYNEK** C  
**PIĘTRO** 0  
**LOKAL NR** M9

HOL	1,44 m <sup>2</sup>
POKÓJ Z ANEKSEM KUCHENNYM	15,69 m <sup>2</sup>
POKÓJ 1	7,10 m <sup>2</sup>
ŁAZIENKA	3,56 m <sup>2</sup>

**POWIERZCHNIA** 27,79 m<sup>2</sup>

+ OGRÓDEK 29,01 m<sup>2</sup>

\* ARANŻACJA WNĘTRZ I OTOCZENIA BUDYNKU MA WYŁĄCZNIE CHARAKTER POGLĄDOWY;  
WYPOSAŻENIE WNĘTRZ I OTOCZENIA BUDYNKU NIE STANOWI PRZEDMIOTU UMOWY.