

lokal D2.08

nr na projekcie B-2.08


Lokal mieszkalny

**3 pokoje** **49,29 m<sup>2</sup>**

|               |       |
|---------------|-------|
| przedpokój    | 8,17  |
| łazienka      | 5,4   |
| an.kuchenny   | 1,68  |
| pokój dzienny | 13,90 |
| sypialnia 1   | 10,27 |
| sypialnia 2   | 9,87  |


## 2 PIĘTRO

usytuowanie lokalu na kondygnacji

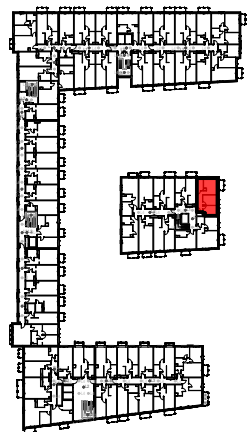

UWAGA: POWIERZCHNIE POMIESZCZEŃ NA RYSUNKU  
PODANO WG NORMY - ISO 9836-2015-12

Niniejsza karta katalogowa ma charakter poglądowy i nie stanowi oferty w  
rozumieniu przepisów Kodeksu Cywilnego

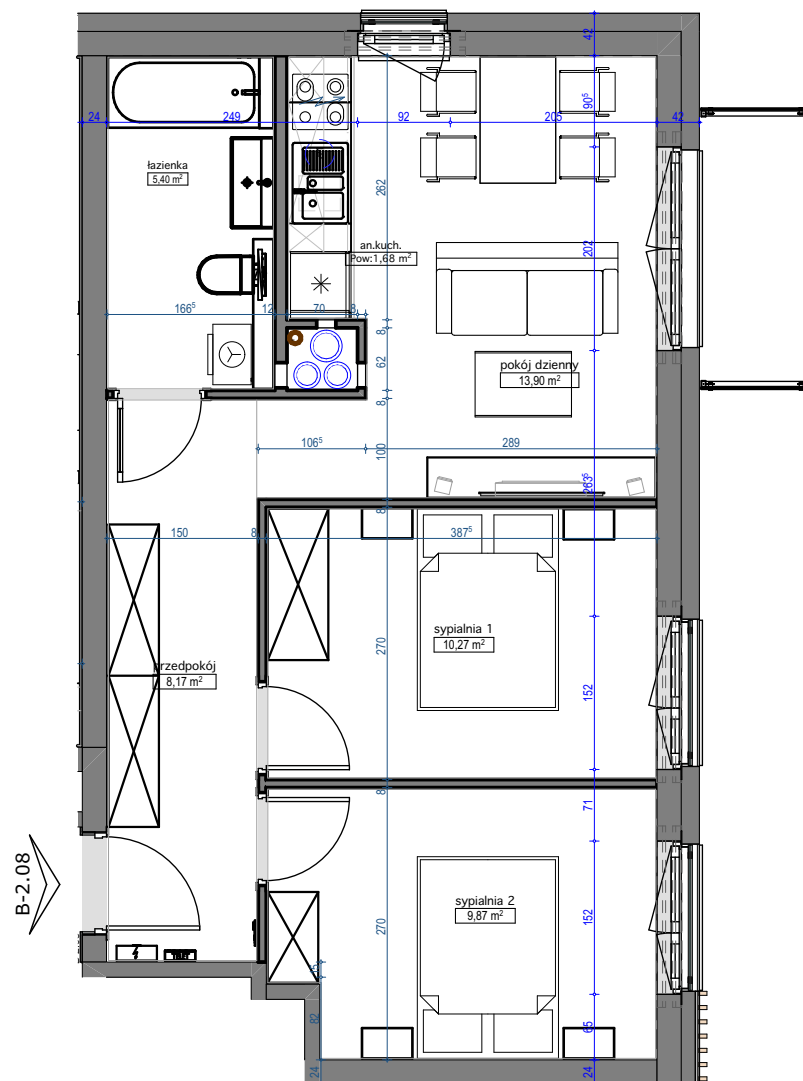

skala 1:75

