

APARTAMENTY A-Z Sp. z o.o.

Biuro Sprzedaży Mieszkań

ul. Romanowska 55 E


lok. usług. nr 17

91-174 Łódź


tel/fax: 042 712 63 31, 0 663 490 722

biuro@villaromanow.pl

CZĘŚĆ A

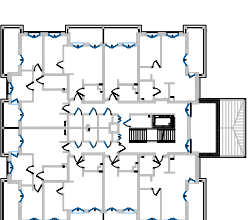

CZĘŚĆ B

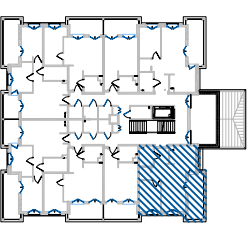

ZESPÓŁ BUDYNÓW MIESZKALNYCH WIELORODZINNYCH "VILLA ROMANÓW" BUDYNEK 101


ul. Romanowska, Łódź

NUMER MIESZKANIA	B.2.1
KONDYGNACJA	1 PIĘTRO
LICZBA POKOI	2
POWIERZCHNIA	53,95 m ²
POWIERZCHNIA Z BALKONAMI	66,19 m ²

POWIERZCHNIE POMIESZCZEŃ:

Nazwa	Pow. użytkowa
1. Przedpokój	3,90 m ²
2. Salon + aneks kuchenny	31,39 m ²
3. Sypialnia	11,45 m ²
4. Wnęka szafowa	2,56 m ²
5. Łazienka	4,65 m ²
6. Balkon	12,24 m ²

UWAGA: POWIERZCHNIA UŻYTKOWA (wg PN ISO 9836: 1997)

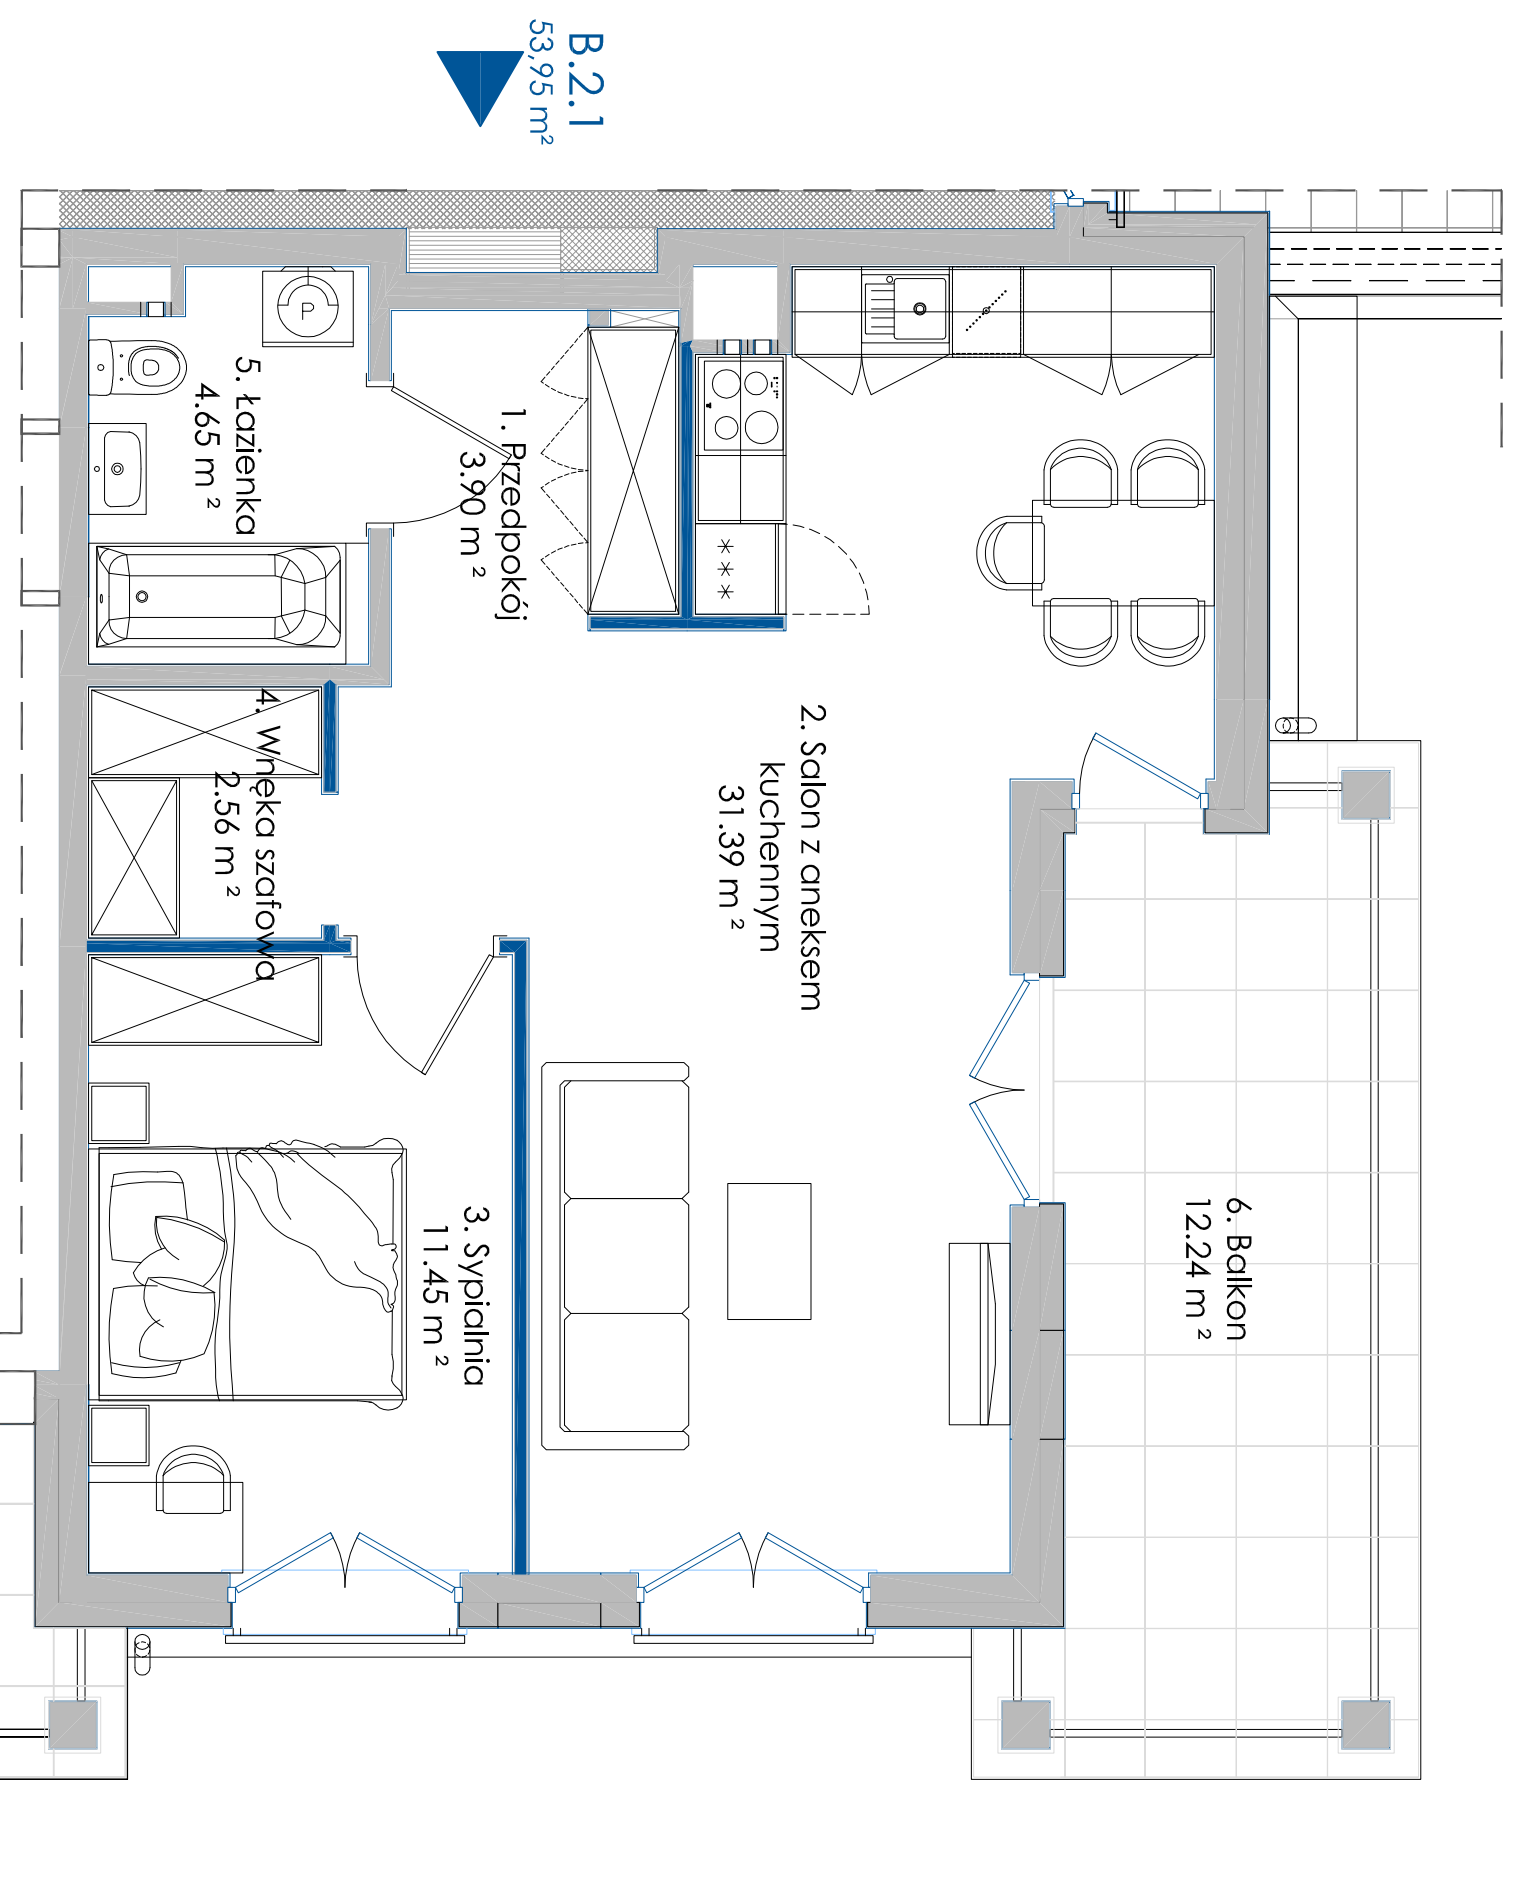

B.2.1
53,95 m²



1. Przedpokój
3,90 m²


2. Salon z aneksem
kuchennym
31,39 m²

3. Sypialnia
11,45 m²

4. Wnęka szafowa
2,56 m²

5. Łazienka
4,65 m²

6. Balkon
12,24 m²

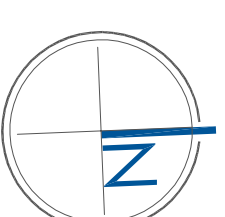

- ściany z możliwością przearanżowania
- aranżacja lokalu mieszkalnego przedstawiona na rzucie jest przykładowa
- powierzchnia użytkowa może różnić się od rzeczywistej o ~ 2%



APP POLSKA Sp. z o.o.
ul. Granitowa 3 / 62
02-681 Warszawa
info@app-polska.pl