

Murapol Matecznia

Kraków | ul. Rydlówka

mieszkanie **3.B.0.08**

piętro **0**

budynek **3**

1. salon z aneksem kuch. **19,52 m²**

2. sypialnia **9,41 m²**

3. łazienka **3,87 m²**

4. przedpokój **9,18 m²**

5. WC **2,22 m²**


6. sypialnia **9,93 m²**

7. sypialnia **7,97 m²**

metraż **62,10 m²**


taras **9,00 m²**

ogródek **76,07 m²**

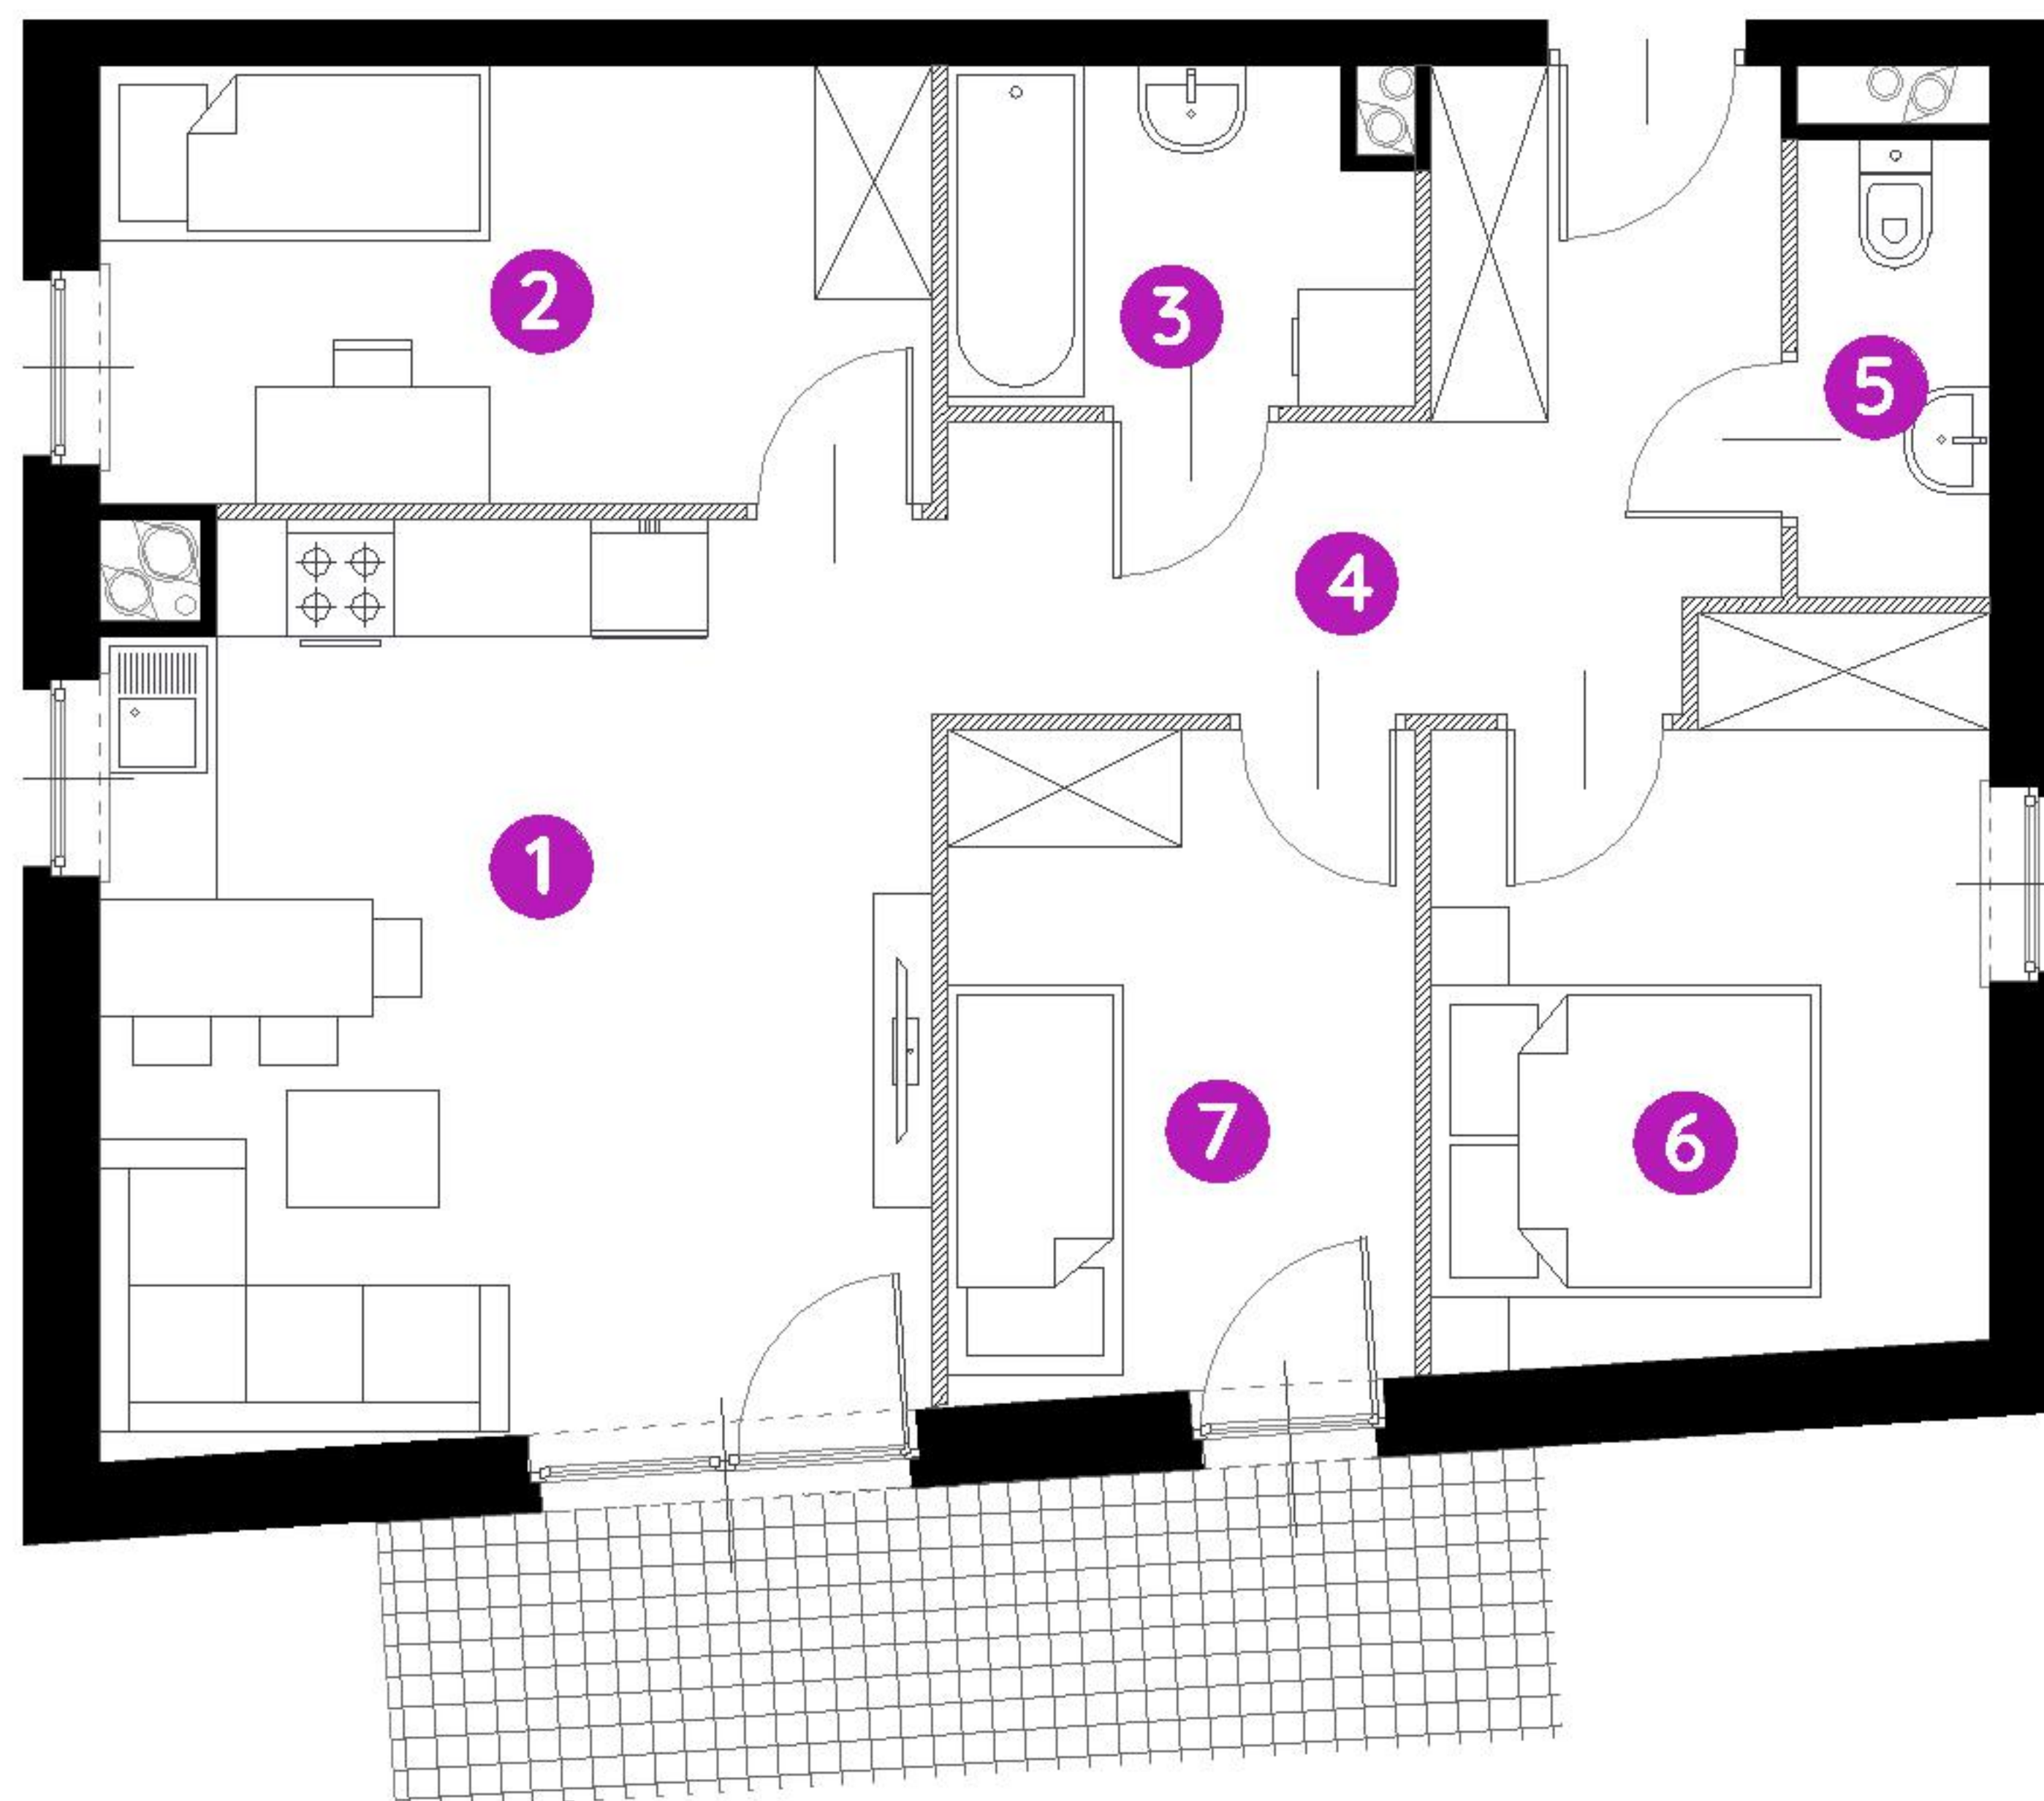

0 1 2 5m

Podziałka podana z tolerancją +/- 5%
Aranżacja mieszkania ma charakter poglądowy.

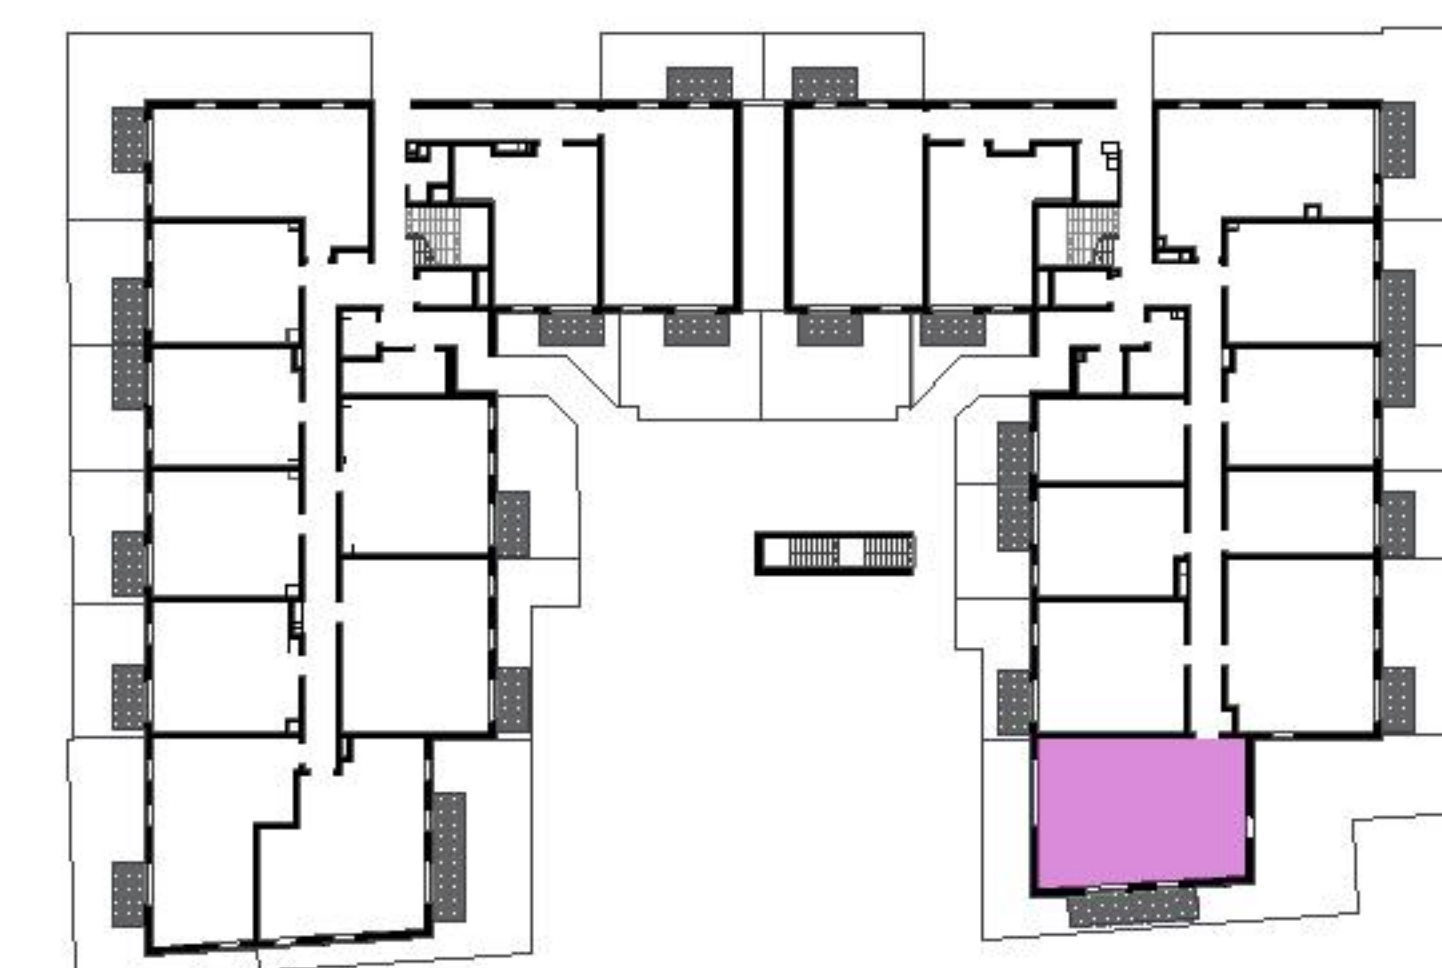

Biuro Sprzedaży: Kraków, ul. Rydlówka 37 - T: **506 371 434 / 514 601 742**, M: **krakow@murapol.pl**. Centrala: Bielsko-Biała, ul. Dworkowa 4, T: 33 819 33 33, M: sekretariat@murapol.pl, **murapol.pl**

UWAGA: Powierzchnia liczona wg PN-ISO 9836:2022-07. Na etapie projektu wykonawczego i realizacji obiektu mogą wystąpić korekty w powierzchni lokali i układzie ścian, powierzchnia liczona w stanie wykończonym. Do obliczeń przyjęto 1,5 cm tynku.