

budynek	A
mieszkanie nr	30
piętro	III
liczba pokoi	3

ZESTAWIENIE POWIERZCHNI

SALON+A.KUCHENNY	30,19 m ²
POKÓJ	9,98 m ²
POKÓJ	13,70 m ²
ŁAZIENKA	4,10 m ²
WC	3,09 m ²
HOL	17,25 m ²


POW. UŻYTKOWA 78,31 m²

POW. PRZEGRÓD 2,63 m²

POW. ROZLICZENIOWA 80,94 m²

BALKON 11,58 m²


BALKON 5,72 m²

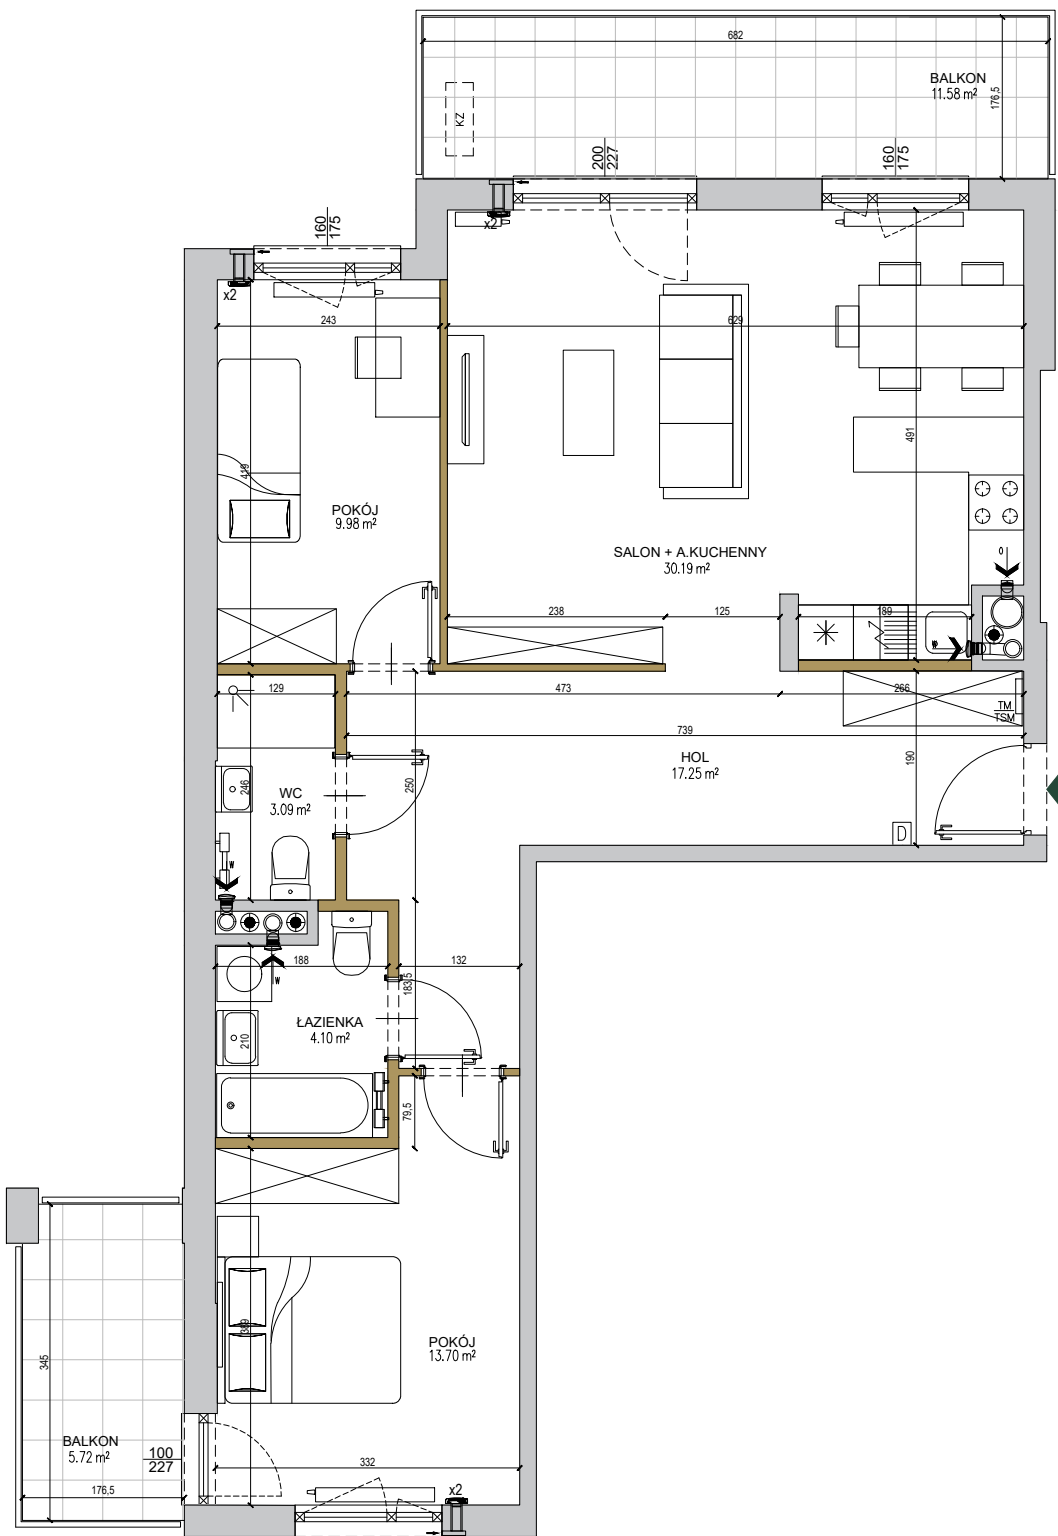

- ściany niedemontowalne
- ściany możliwe do rearanżacji
- możliwa lokalizacja jednostki zewnętrznej klimatyzacji
- tablica mieszkaniowa elektryczna i telekomunikacyjna
- domofon
- nawiewnik
- wywiew wentylacji mechanicznej (okap)
- kratka wentylacyjna

SKALA: 0 1 2 3 4 5m

POŁOŻENIE NA KONDYGNACJI

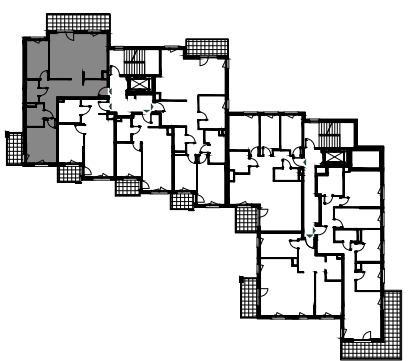

DZIAŁKA

