



- ŚCIANY DZIAŁOWE
- ŚCIANY KONSTRUKCYJNE

BUDYNEK 11F
 LOKAL MIESZKALNY 1
 POWIERZCHNIA 99,54 m²
 POWIERZCHNIA TARASÓW 4,67 m²
 ILOŚĆ POKOI 4

LOKALIZACJA NA TLE INWESTYCJI




SKALA 1:2000
 SCHEMAT OBIEKTU, SKALA 1:1000

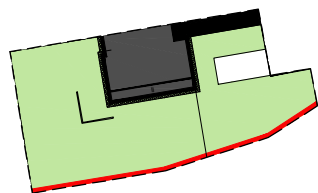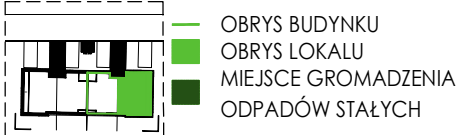

LOKAL WRAZ Z TERENEM PRZYLEGŁYM*
 SKALA 1:500

* FAKTYCZNY PODZIAŁ TERENU NA ODRĘBNE DZIAŁKI WEDŁUG
 ODRĘBNEGO OPRAWOWANIA GEODEZYJNEGO

PARTER

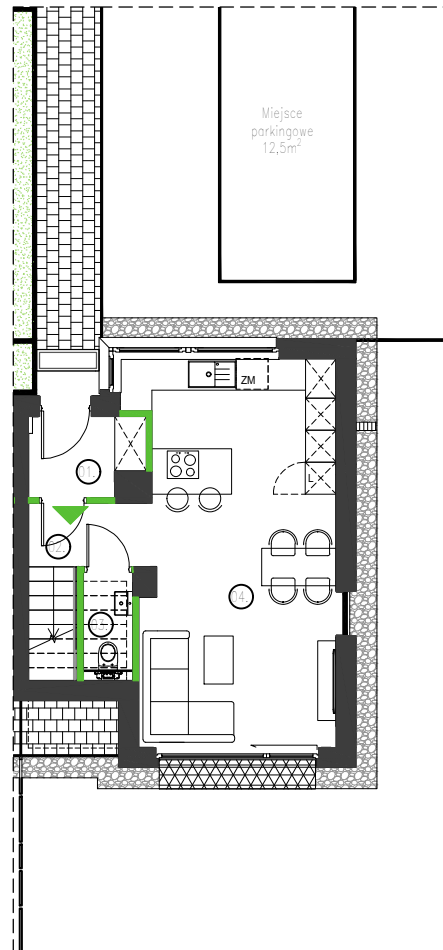


- | | | |
|----|-----------------|---------------------|
| 1. | HOL | 3,10m ² |
| 2. | KOMUNIKACJA | 2,79m ² |
| 3. | WC | 1,25m ² |
| 4. | SALON Z ANEKSEM | 26,63m ² |

ŁĄCZNIE: 33,77m²

POWIERZCHNIA TERENU PRZYLEGŁEGO
 PRZY LOKALU: 256,16m²


1 PIĘTRO

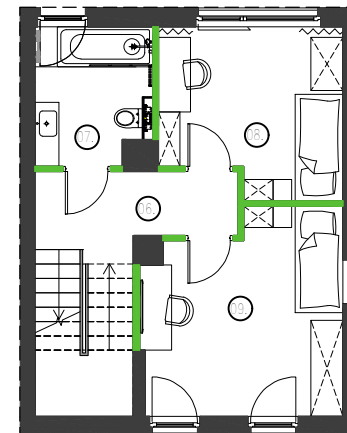

- | | | |
|----|-------------|---------------------|
| 6. | KOMUNIKACJA | 7,98m ² |
| 7. | ŁAZIENKA | 5,54m ² |
| 8. | POKÓJ | 10,29m ² |
| 9. | POKÓJ | 13,49m ² |

ŁĄCZNIE: 37,30m²

2 PIĘTRO

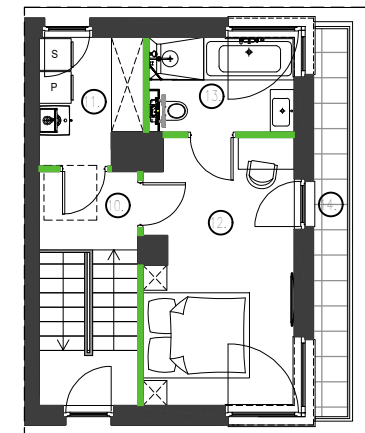

- | | | |
|-----|-----------------------|---------------------|
| 10. | KOMUNIKACJA | 5,43m ² |
| 11. | PRALNIA/
GARDEROBA | 4,35m ² |
| 12. | SYPIALNIA | 13,82m ² |
| 13. | ŁAZIENKA | 4,87m ² |

ŁĄCZNIE: 28,47m²
 14. TARAS 4,67m²

ARANŻACJA WNĘTRZA JEST PRZYKŁADOWA

NINIEJSZA OFERTA MA CHARAKTER INFORMACYJNY I NIE STANOWI OFERTY HANDLOWEJ W ROZUMIENIU ART. 66 §1 KODEKSU CYWILNEGO