





NEOPOLIS
OSIEDLE URSUS

ul. Herbu Oksza, 02-495 Warszawa

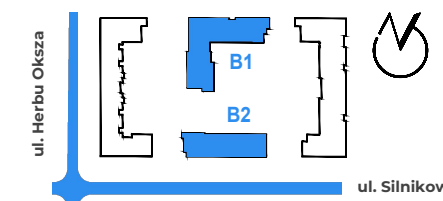

LOKALIZACJA LOKALU NA KONDYGNACJI

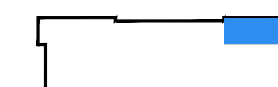


12/3/A/B2

HOL	11,62 m ²
SALON+ANEKS KUCHENNY	22,72 m ²
POKÓJ	13,27 m ²
POKÓJ	10,17 m ²
POKÓJ	9,47 m ²
ŁAZIENKA	5,53 m ²
ŁAZIENKA	3,33 m ²

POW. UŻYTKOWA:

76,11 m²


BALKON	3,77 m ²
BALKON	6,13 m ²
NUMER MIESZKANIA:	12
PIĘTRO:	3
KLATKA:	A
LICZBA POKOI:	4

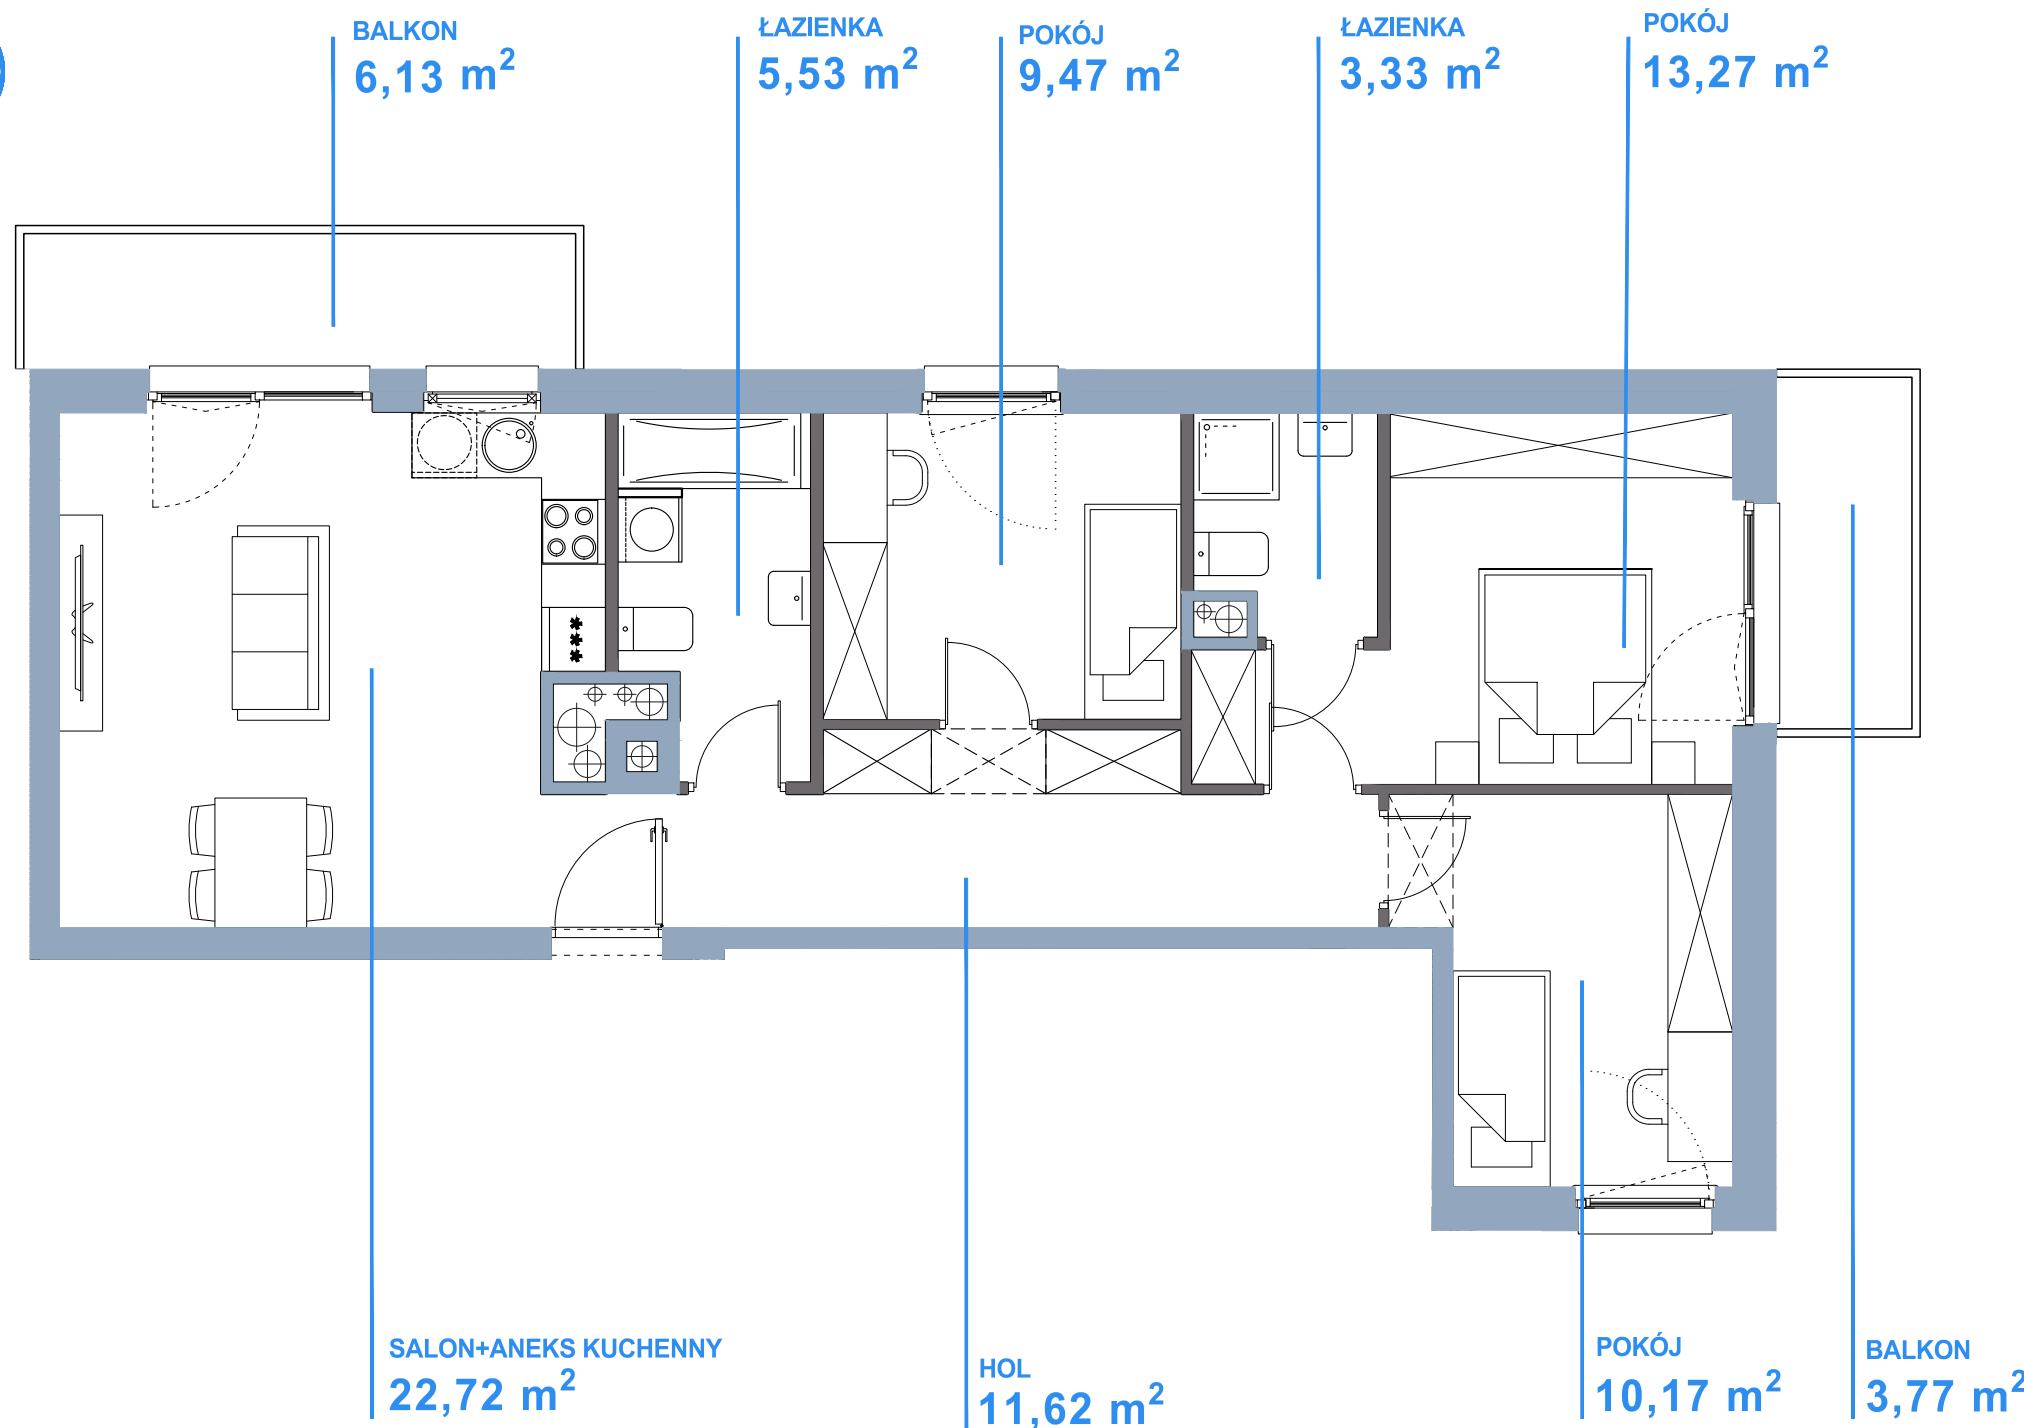

Niniejsza karta katalogowa została opracowana na podstawie projektu budowlanego i służy wyłącznie do wskazania położenia poszczególnych pomieszczeń. Nie jest ona wiernym odwzorowaniem mieszkania i nie stanowi wiążącego opisu prezentowanego lokalu. W toku dalszych prac projektowych mogą wystąpić niewielkie zmiany w stosunku do informacji zawartych w niniejszej karcie. Wyposażenie mieszkania widoczne na karcie służy tylko celom prezentacji i nie stanowi zobowiązania umownego. Powierzchnię mieszkania policzono wg normy PN-ISO 9836 przyjęta grubość tynku to 1,5 cm. Ze względu na trwające prace budowlane powierzchnie mogą ulec zmianie.

■ ściany nie nadające się do demontażu
■ ściany nadające się do demontażu

SKALA

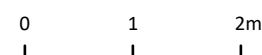

NEOPROJEKT Sp. z o.o.
al. Rzeczypospolitej 4 lok.92
02-972 Warszawa



NeoTowns Sp. z o.o.
ul. Grzybowska 3
00-132 Warszawa