


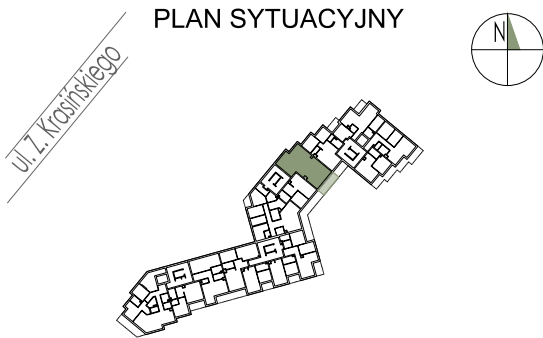

WYKAZ POWIERZCHNI POMIESZCZEŃ

1	salon	21.80 m²
2	sypialnia	12.67 m²
3	sypialnia	10.52 m²
4	aneks kuchenny	10.12 m²
5	łazienka	4.57 m²
6	łazienka	4.11 m²
7	garderoba	4.62 m²
8	hol	9.73 m²
9	loggia	10.11 m²

MIESZKANIE Z PRZEWIDZIANYM
ZASILANIEM INSTALACJI KLIMATYZACJI



INNE MIESZKANIA O PODOBNYM UKŁADZIE

PIĘTRO	0	1	2	3	4
NR	F2.B.00.01	F2.B.01.01	-	F2.B.03.01	F2.B.04.01
	-	-	-	-	-



MATEXI Polska Sp. z o.o.
Al. Jana Pawła II 29, 00-867 Warszawa
www.matexpolska.pl

Latergrupa Architektki Sp. z o.o. Sp. k.
ul. Rydygiera 8 / 20a lok. 110 01-793 Warszawa
tel. 22 633 63 79 mail: pracownia@latergrupa.pl

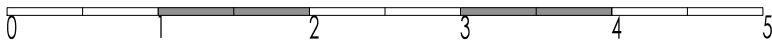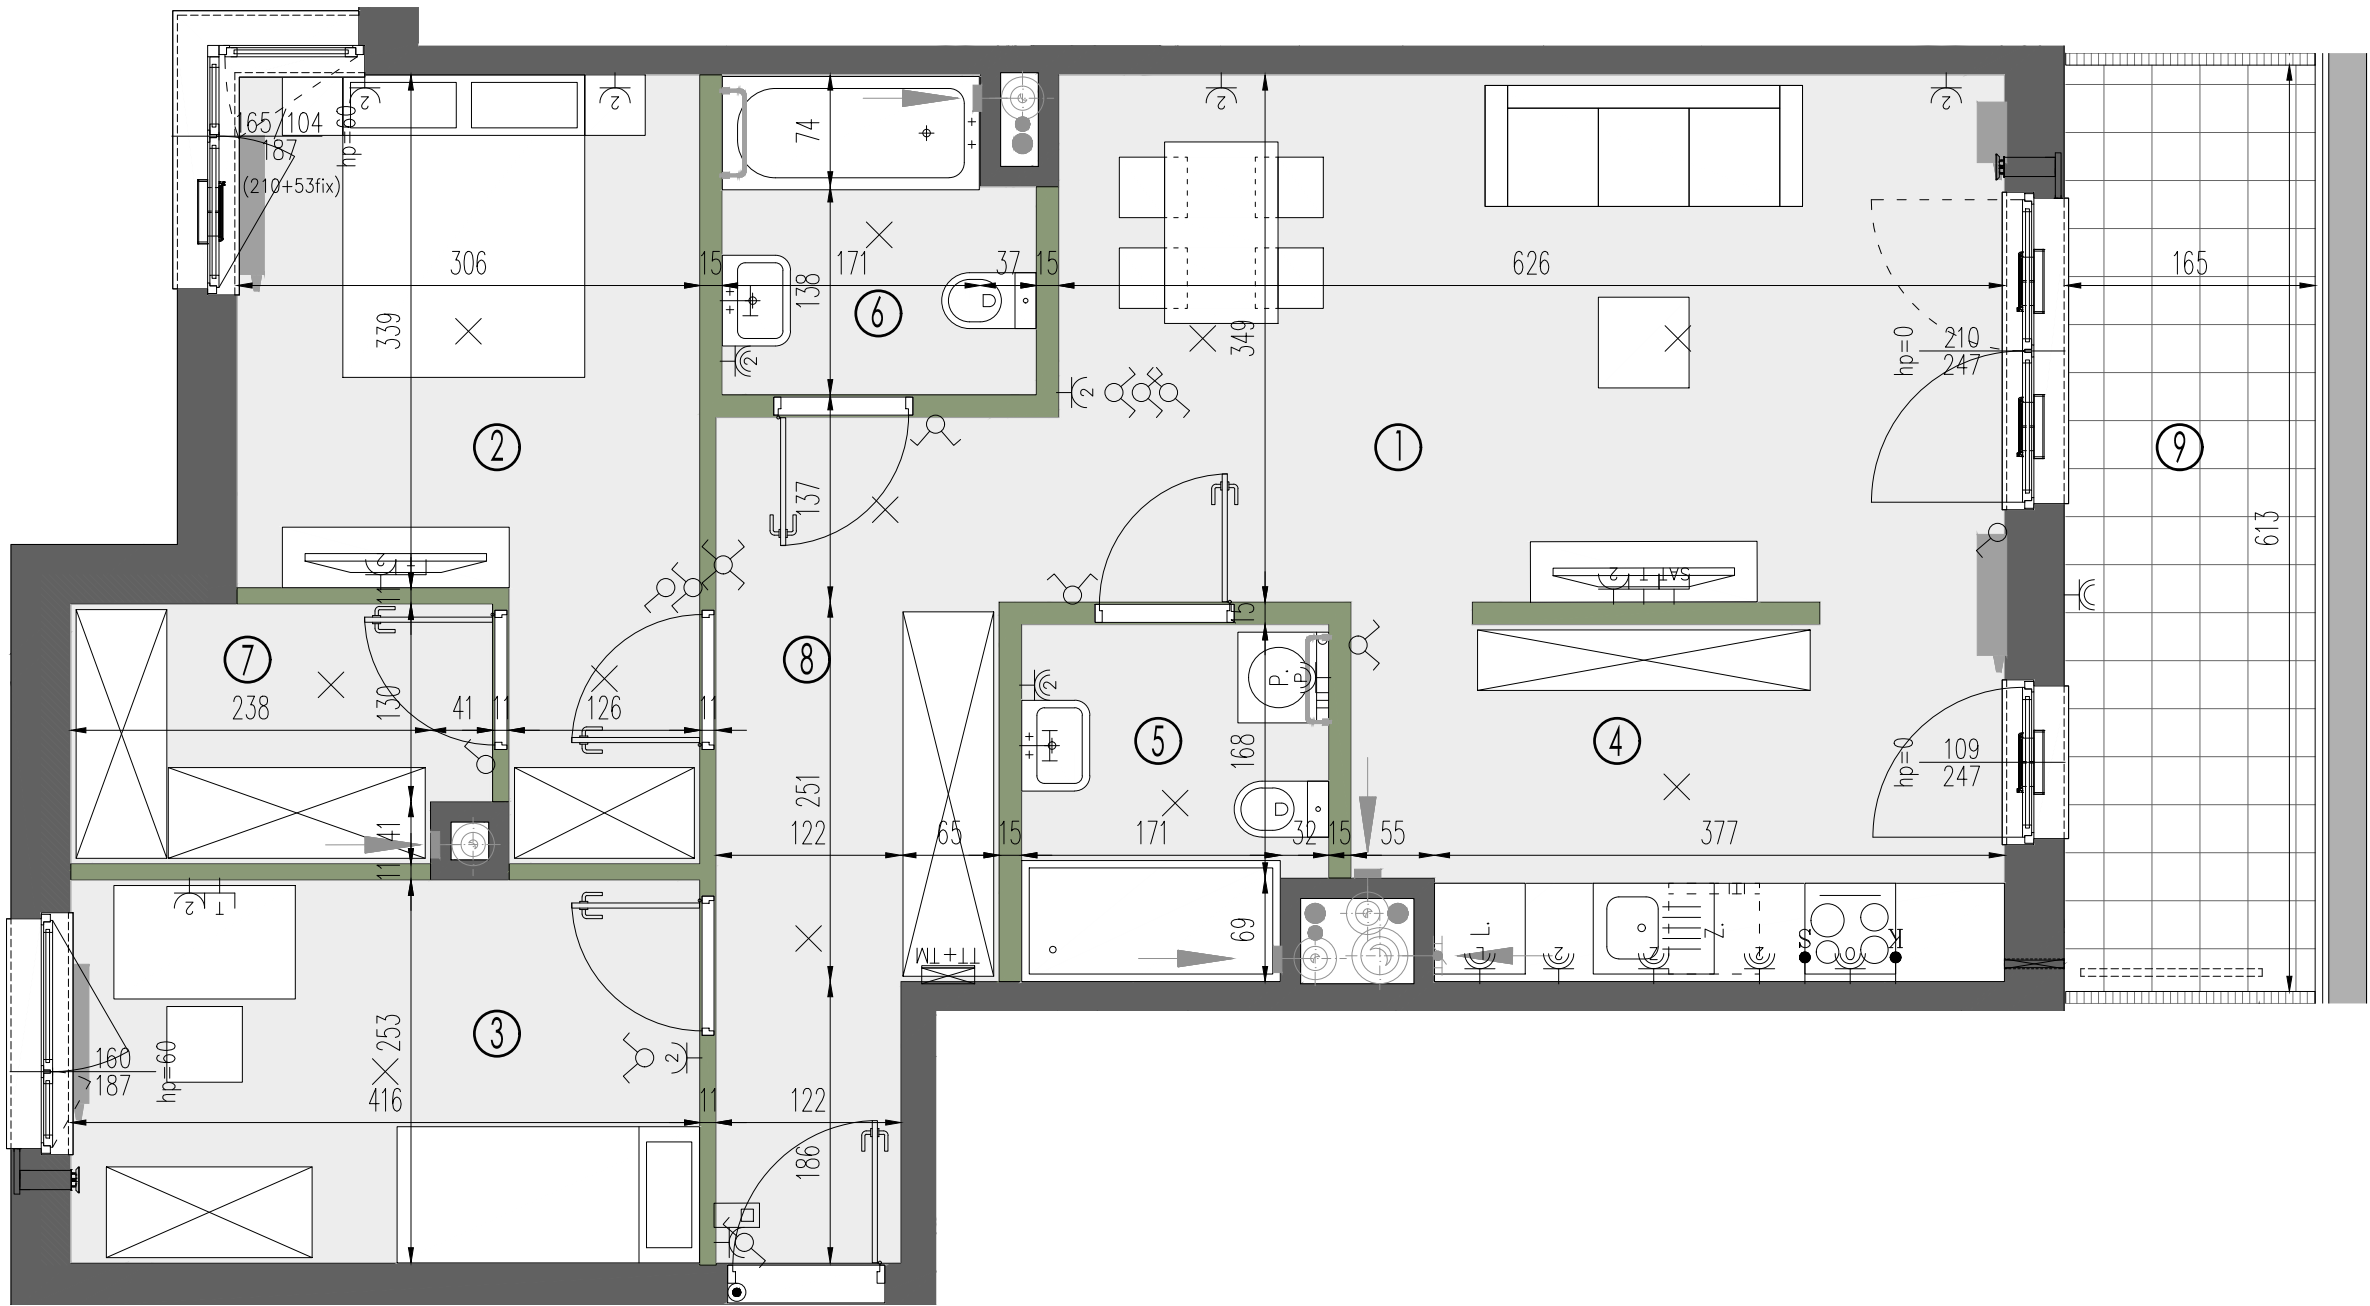

LEGENDA:

ściany nierozbieralne	grzejnik ścienny	gniazdo rtv	łącznik oświetleniowy, jednobiegunowy	→S wypust dla oświetlenie szafek w kuchni	zewnętrzna oprawa oświetleniowa, mocowana do stropu
ściany rozbieralne	grzejnik łazienkowy	gniazdo rtv + sat	łącznik oświetleniowy, świecznikowy	→K wypust dla kuchni elektrycznej	zewnętrzna oprawa oświetleniowa mocowana do elewacji
balustrada	pion kanalizacji sanitarnej	gniazdo telekomunikacyjne	łącznik oświetleniowy, schodowy	przycisk dzwonkowy	opaska
divider	pion wentylacyjny	gniazdo wtyczkowe jednokrotne	łącznik oświetleniowy, krzyżowy	domofon	gabiony / żywopłot
nawiewnik w ramie okiennej	kratka wyciągowa	gniazdo wtyczkowe dwukrotne	wypust oświetleniowy sufitowy	przepust dla klimatyzacji, 20cm nad posadzką	trawnik
nawiewnik gilotynowy	szczelna przepustnica zwrotna	gniazdo wtyczkowe bryzgoszczelne	wypust oświetleniowy ścienny	tablica mieszkaniowa	zawór wody do podlewania
				telekomunikacyjna skrzynka mieszkaniowa TSM	ogródków w opasce

KARTA KATALOGOWA JEST ZAŁĄCZNIKIEM DO UMOWY.

Zgodnie z normą PN-ISO 9836:2022-07 powierzchnia użytkowa lokalu jest obliczana w metrach kwadratowych z dokładnością do dwóch miejsc po przecinku. Dla wymiarów lokalu w stanie wykończonym na poziomie podłogi. Do powierzchni użytkowej nie wlicza się powierzchni elementów nadających się do demontażu (rury, kanały, ścianki działowe). Wymiary podane są w stanie wykończonym. Wymiary i powierzchnie mogą ulec zmianom. Instalacje oraz urządzenia elektryczne, sanitarne i drzwi wewnętrzne nie stanowią wyposażenia lokali. Przedstawiono przykładowe rozmieszczenie urządzeń sanitarnych i kuchennych, podłoga pod posadzkę wykonane ze szlichty. Na warstwy wykończeniowe podłóg przewidziano 2 cm. Zabrania się ingerencji w elementy nośne budynku oraz szachty instalacyjne.