

B.27

NUMER MIESZKANIA


65,24 m<sup>2</sup>

POWIERZCHNIA SPRZEDAŻOWA

3 PIĘTRO

KONDYGNACJA

VIDOK

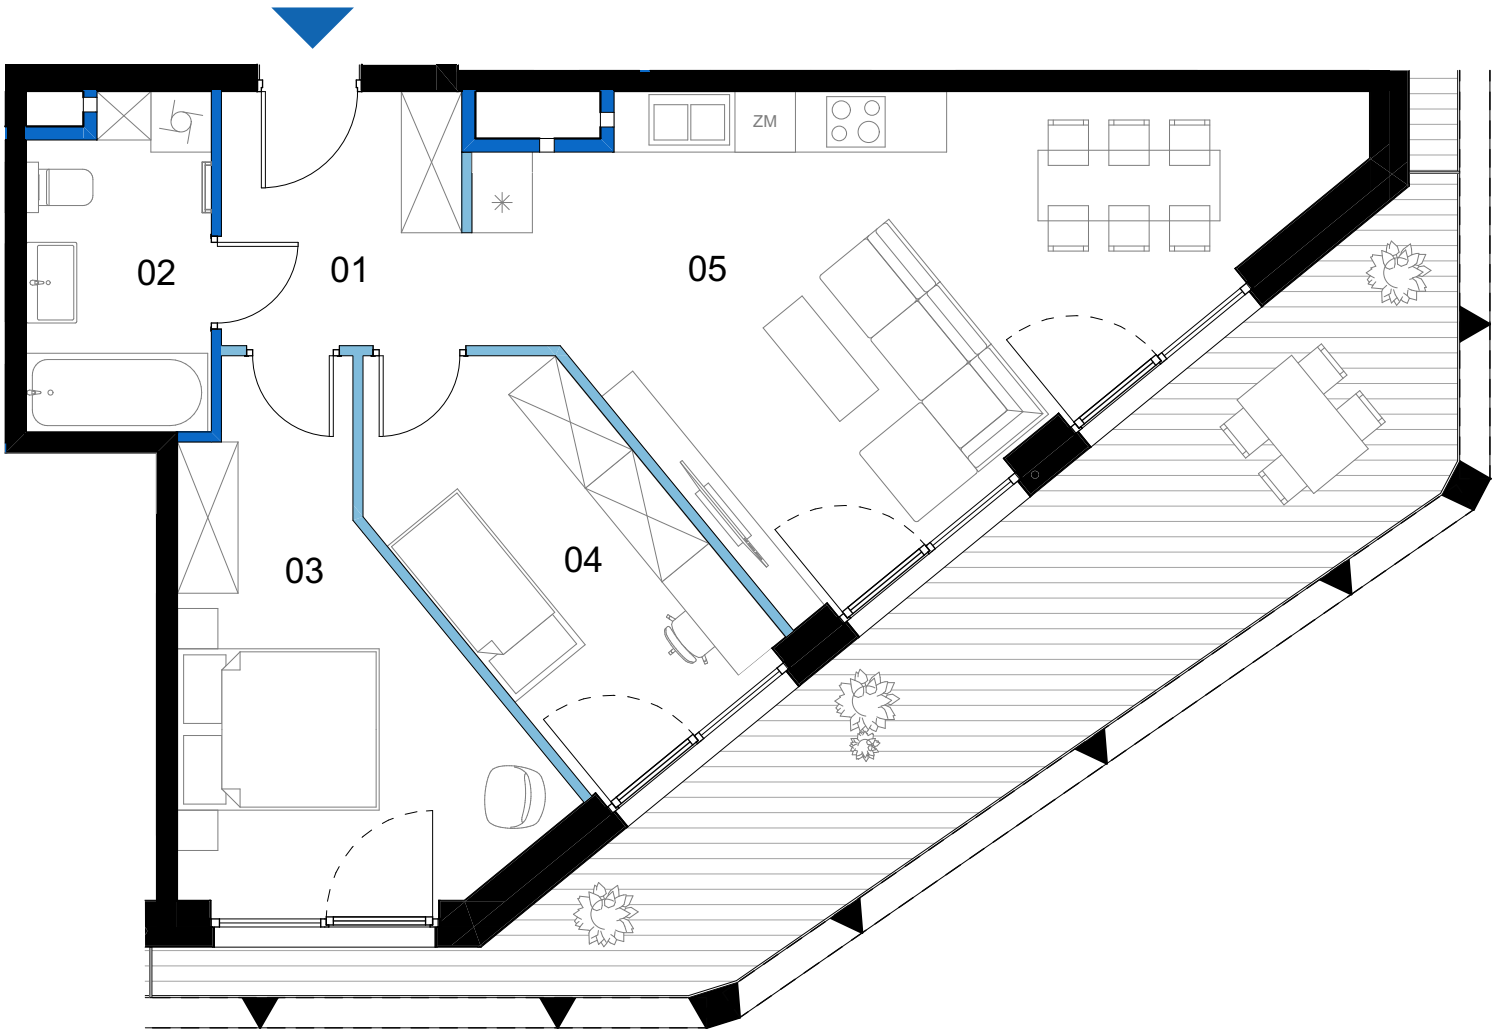


0 1 2 3m  
skala 1:75



SCHEMAT KONDYGNACJI - 3 PIĘTRO

BUDYNEK B

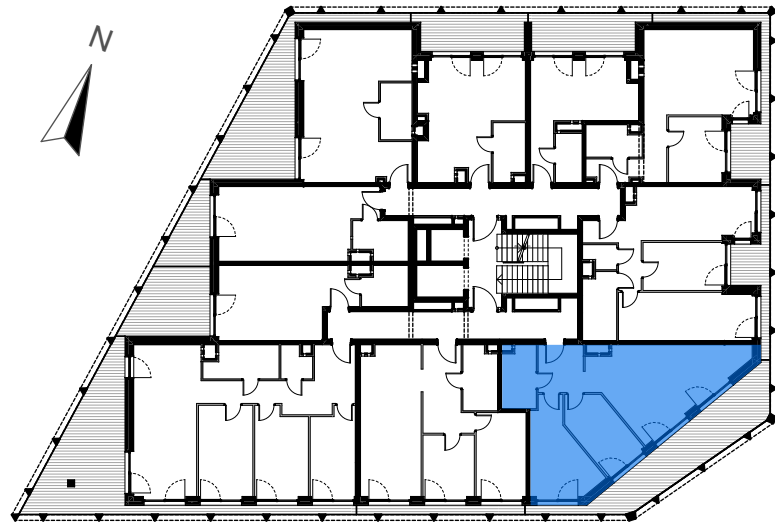

PIĘTRO 3 MIESZKANIE B.27

| BILANS POWIERZCHNI [m <sup>2</sup> ] |                           |       |
|--------------------------------------|---------------------------|-------|
| 01                                   | Korytarz                  | 6,12  |
| 02                                   | Łazienka                  | 5,86  |
| 03                                   | Sypialnia                 | 13,88 |
| 04                                   | Pokój                     | 10,46 |
| 05                                   | Salon z aneksem kuchennym | 27,62 |

|                                          |        |                      |
|------------------------------------------|--------|----------------------|
| POWIERZCHNIA UŻYTKOWA                    |        | 63,94 m <sup>2</sup> |
| L                                        | LOGGIA | 25,84 m <sup>2</sup> |
| POWIERZCHNIA PRZEZNACZONA DO MODYFIKACJI |        | 1,30 m <sup>2</sup>  |
| POWIERZCHNIA SPRZEDAŻOWA                 |        | 65,24 m <sup>2</sup> |

VIDOK ANTRANS INVEST SP. Z O.O.

Ul. Zagaje 2A  
32-300 Olkusz

  
www.antransinvest.pl

1. Wymiary balkonów, tarasów, ogródków, lokalizacja przyborów sanitarnych i inne podano na podstawie projektu budowlanego. W toku budowy mogą wystąpić różnice w stosunku do stanu wynikającego z projektu, wynikające ze specyfikacji prac budowlanych.

2. Przedstawiona aranżacja lokalu jest przykładowa, rysunki w tym zakresie mają charakter poglądowy oraz informacyjny i nie stanowią oferty w rozumieniu Kodeksu Cywilnego.

3. Powierzchnia użytkowa lokali oraz pomieszczeń określana jest na podstawie rozporządzenia Ministra Transportu, Budownictwa i Gospodarki Morskiej z dnia 25.04.2012r. w sprawie szczegółowego zakresu i formy projektu budowlanego oraz przy uwzględnieniu treści Polskiej Normy PN-ISO 9836:2015-12. Powierzchnia użytkowa nie uwzględnia powierzchni elementów przeznaczonych do modyfikacji (rury, kanały, ścianki działowe), oraz powierzchni otworów, drzwi i okien.

4. Pralka zlokalizowana przy umywalce jest w zabudowie.

|                                |
|--------------------------------|
| ŚCIANY DZIAŁOWE                |
| ŚCIANY DZIAŁOWE DO MODYFIKACJI |