


INWESTOR:
Walendów Park Sp. z o.o
ul. Mickiewicza 21/23 10-508 Olsztyn

OBŚLUGA SPRZEDAŻY:
Biuro Sprzedaży Walendów Park Sp. z o.o
Walendów, ul. Stawowa 10 (teren inwestycji)
tel: +48 666 817 633
sprzedaz@walendowpark.pl
www.walendowpark.pl


JEDNOSTKA PROJEKTOWA:
APPA mgr inż. arch. Paweł Wróblewski

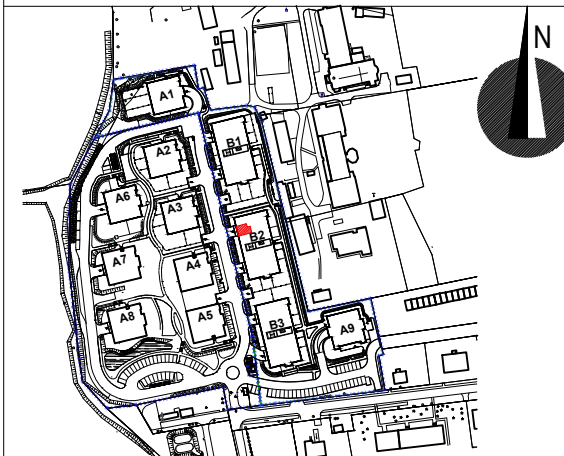

NUMER MIESZKANIA	M9	
NUMER BUDYNKU	B2	PIĘTRO 0

2 POKOJE + ANEKS KUCHENNY

POWIERZCHNIA MIESZKANIA	43,06m²
WG PN-ISO 9836:1997	

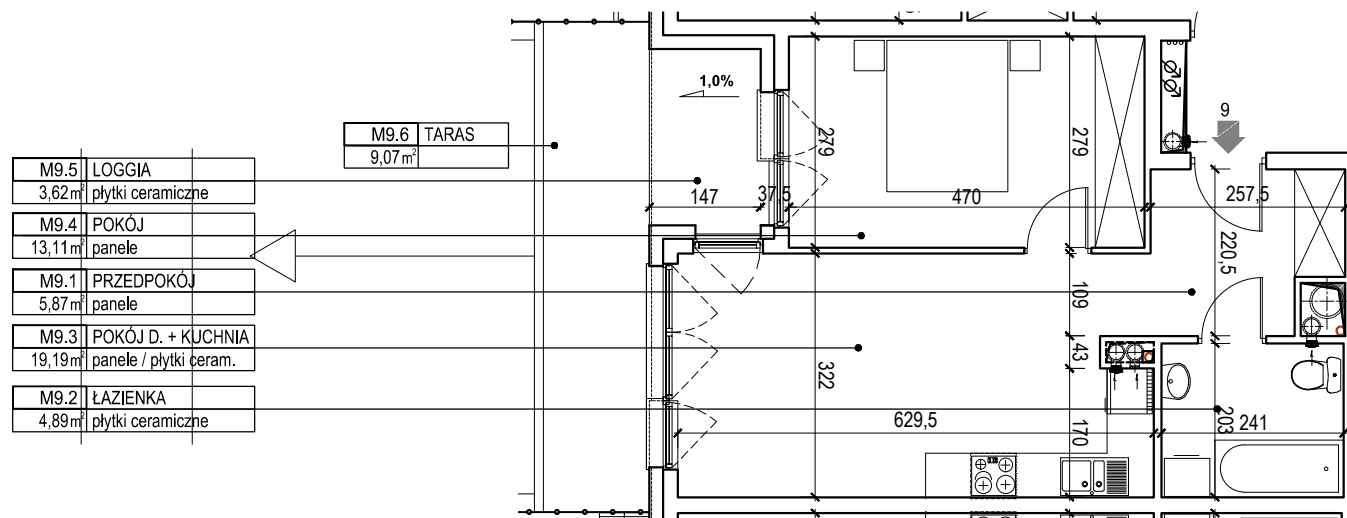


RZUT LOKALU skala 1:100

M9.5	LOGGIA	
3,62m ²	plytki ceramiczne	
M9.4	POKÓJ	
13,11m ²	panele	
M9.1	PRZEDPOKÓJ	
5,87m ²	panele	
M9.3	POKÓJ D. + KUCHNIA	
19,19m ²	panele / plytki ceram.	
M9.2	ŁAZIENKA	
4,89m ²	plytki ceramiczne	

M9.6	TARAS
9,07m ²	

ZESTAWIENIE POWIERZCHNI BUDYNK B2 - LOKAL M9			
NUMER	NAZWA	POSADZKA	POW
M9.1	PRZEDPOKÓJ	panele	5,87
M9.2	ŁAZIENKA	plytki ceramiczne	4,89
M9.3	POKÓJ D. + KUCHNIA	panele / plytki ceram.	19,19
M9.4	POKÓJ	panele	13,11
M9.5	LOGGIA	plytki ceramiczne	3,62
M9.6	TARAS		9,07
RAZEM Pum (m ²)- BEZ LOGGI			43,06

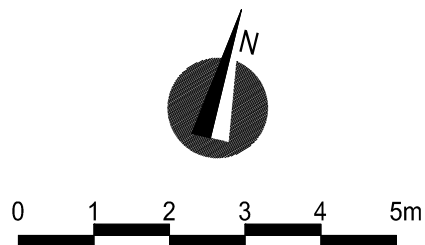

UWAGA:
Przedstawione wyposażenie mieszkania, stolarka drzewiowa wewnętrzna i posadzki stanowi rozwiązanie poglądowe i nie jest przedmiotem umowy