

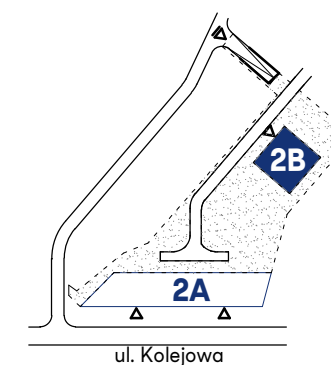


schemat mieszkania wraz z ogródkiem

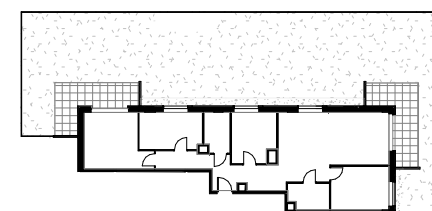

ul. Kolejowa

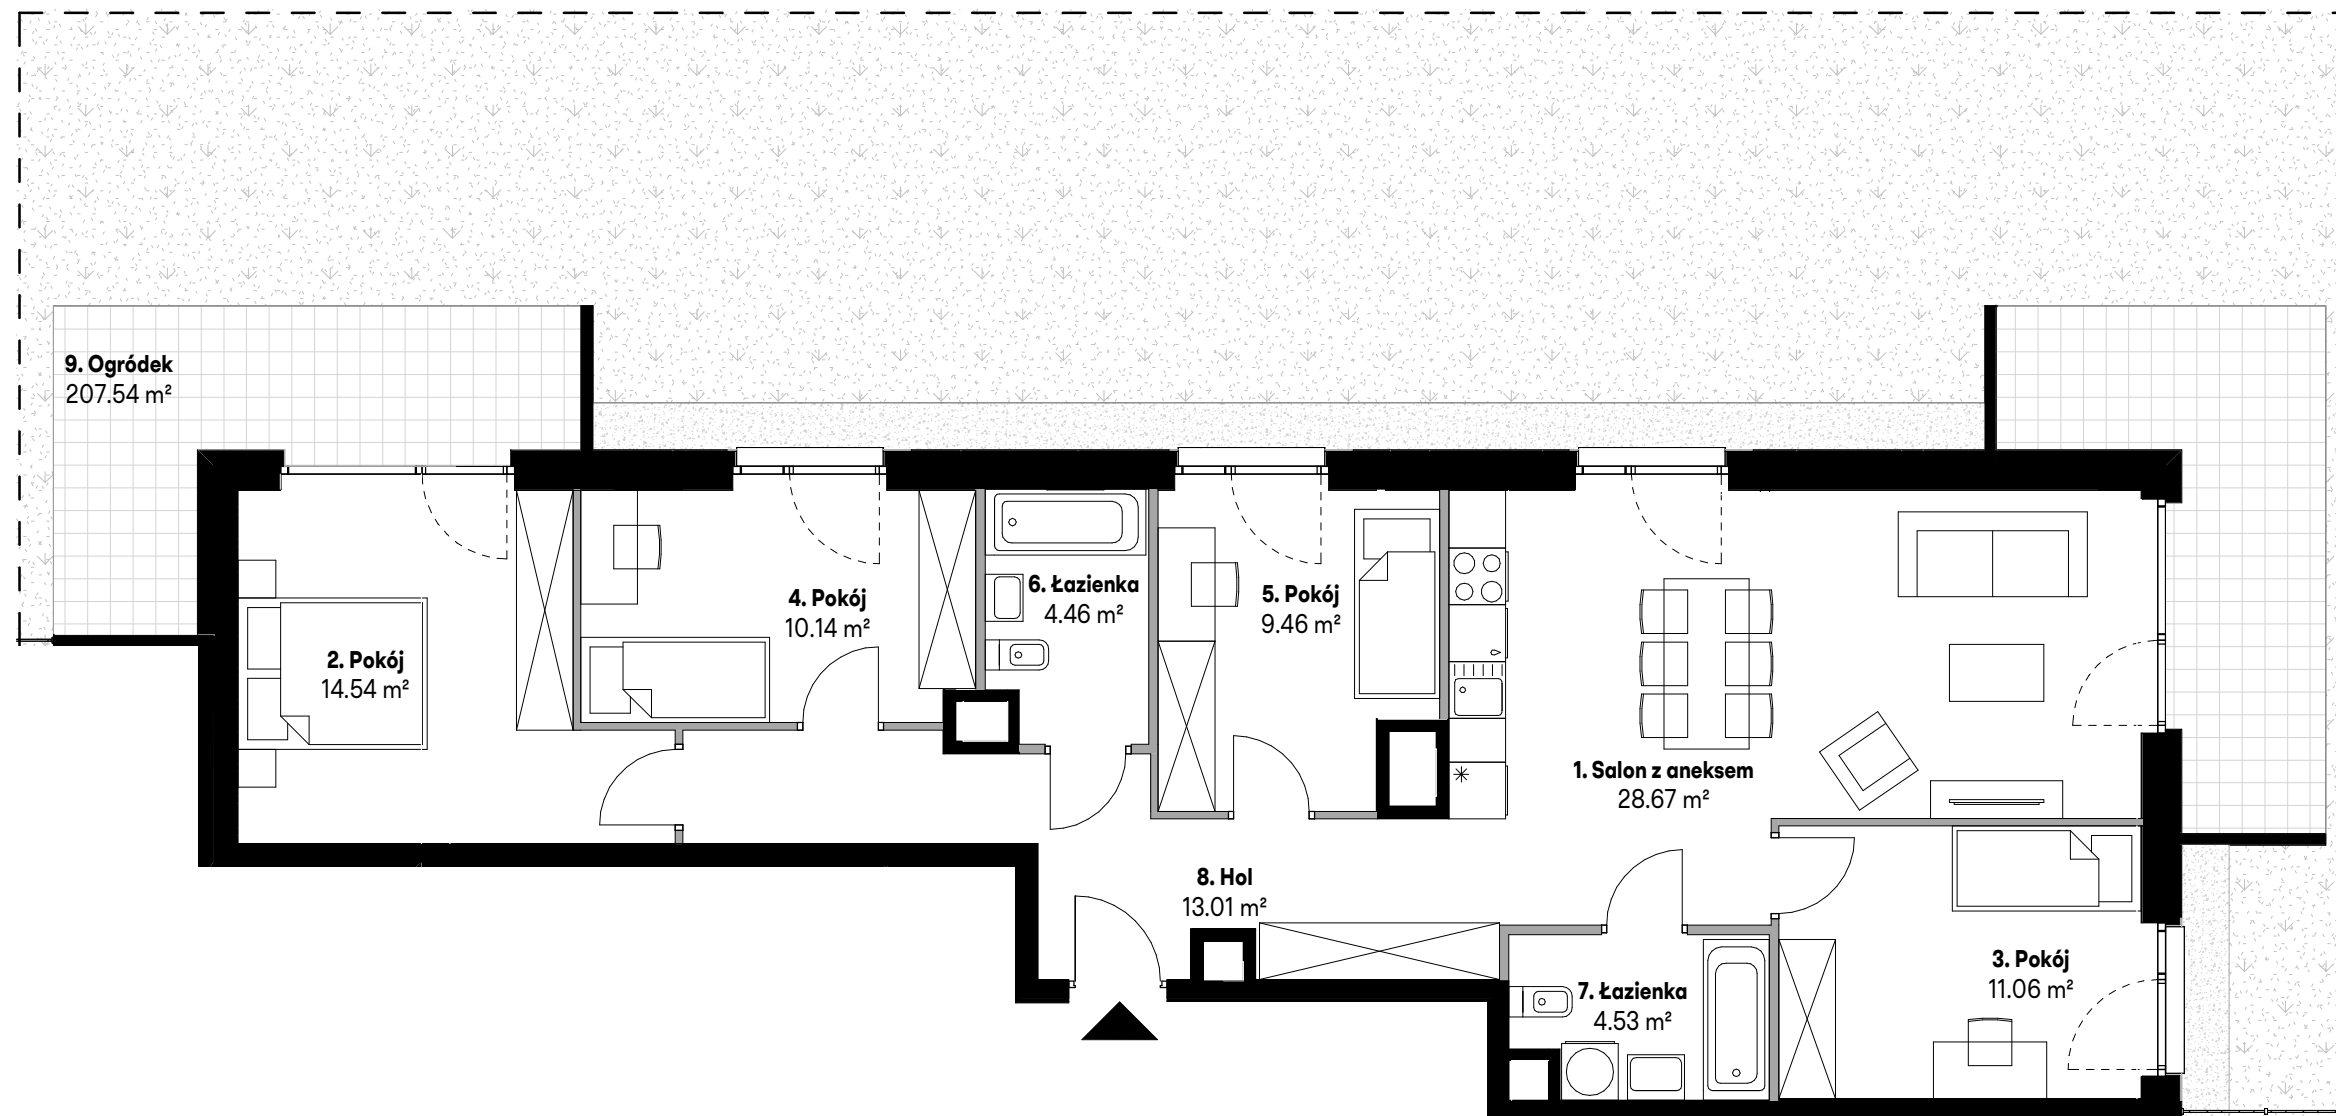

Mieszkanie	1
Nr roboczy	BC0001
Budynek	2B
Klatka	C
Piętro	Parter

Zestawienie pomieszczeń		
Nr pom.	Nazwa	Pow. (m ²)
1.	Salon z aneksem	28.67
2.	Pokój	14.54
3.	Pokój	11.06
4.	Pokój	10.14
5.	Pokój	9.46
6.	Łazienka	4.46
7.	Łazienka	4.53
8.	Hol	13.01

Powierzchnia użytkowa mieszkania	96.02 m ²
Powierzchnia pod ścian. działowymi	2.38 m ²
Suma:	98.40 m ²

nr pom.	Nazwa	Pow. (m ²)
9.	Ogródek	207.54

BC0001, Parter

www.mieszkaj.skanska.pl
mieszkaj@skanska.pl
+48 22 509 99 99

Uwaga:

1. Urządzenia sanitarne i kuchenne, drzwi wewnątrzlokalowe oraz materiały wykończeniowe podłóg nie stanowią wyposażenia lokali mieszkalnych. Rozmieszczenie wyposażenia przedstawiono jako przykładowe.
2. Powierzchnie wyliczone zgodnie z normą PN-ISO 9836:2015-12
3. Podane wartości powierzchni mogą ulec niewielkim zmianom, rzeczywiste zostaną określone w dokumentacji powykonawczej na podstawie pomiarów dokonanych zgodnie z obowiązującymi przepisami.
4. Pomiar pod zakup urządzeń i wyposażenia należy wykonać po zakończeniu realizacji inwestycji i odbiorze lokalu.
5. Nawiew świeżego powietrza będzie realizowany za pomocą nawiewników okiennych i/lub ściennych.
6. Możliwość dostosowania lokalu do wymagań "obiekt bez barier".

Legenda

- Ściany bez możliwości modyfikacji
- Ściany z możliwością modyfikacji

- Okno balkonowe
- Okno
- Wpust

