


# Słoneczne Miasteczko

## nr A.005

Powierzchnia **36,07 m<sup>2</sup>**

Parter

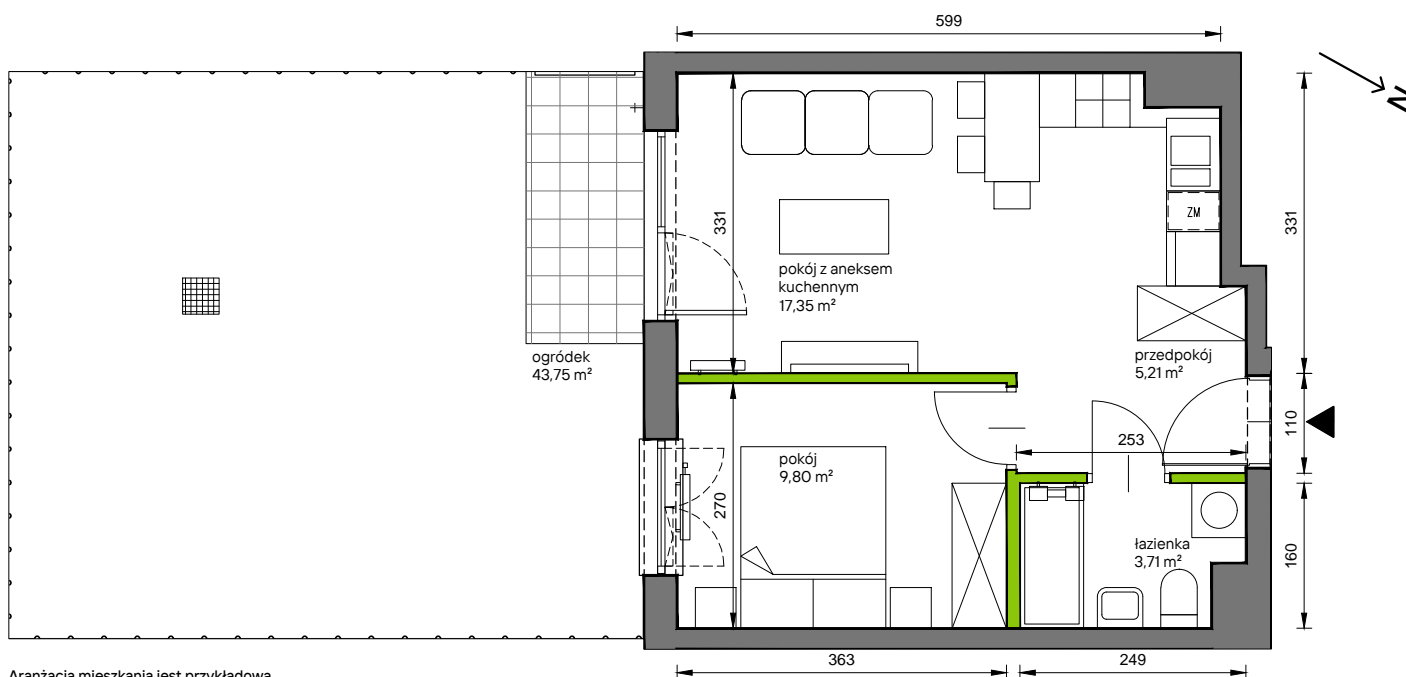


Aranżacja mieszkania jest przykładowa


### Powierzchnia **użytkowa**

przedpokój	5,21 m <sup>2</sup>
łazienka	3,71 m <sup>2</sup>
pokój z aneksem kuchennym	17,35 m <sup>2</sup>
pokój	9,80 m <sup>2</sup>
<b>Razem</b>	<b>36,07 m<sup>2</sup></b>
+ogródek	43,75 m <sup>2</sup>

### Rzut kondygnacji **Parter**

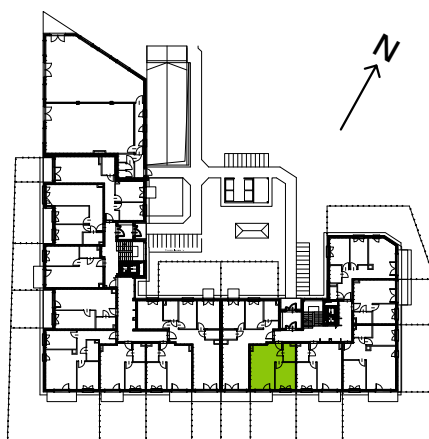

### Plan osiedla **Budynek A**

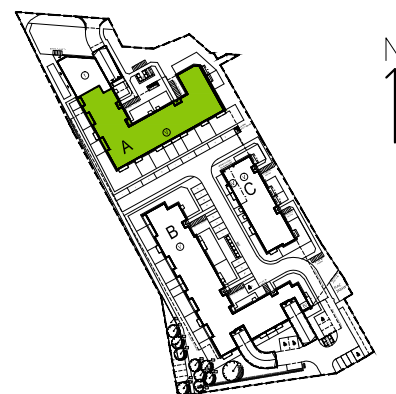

U nas nigdy nie płacisz za powierzchnię pod ścianami działowymi