

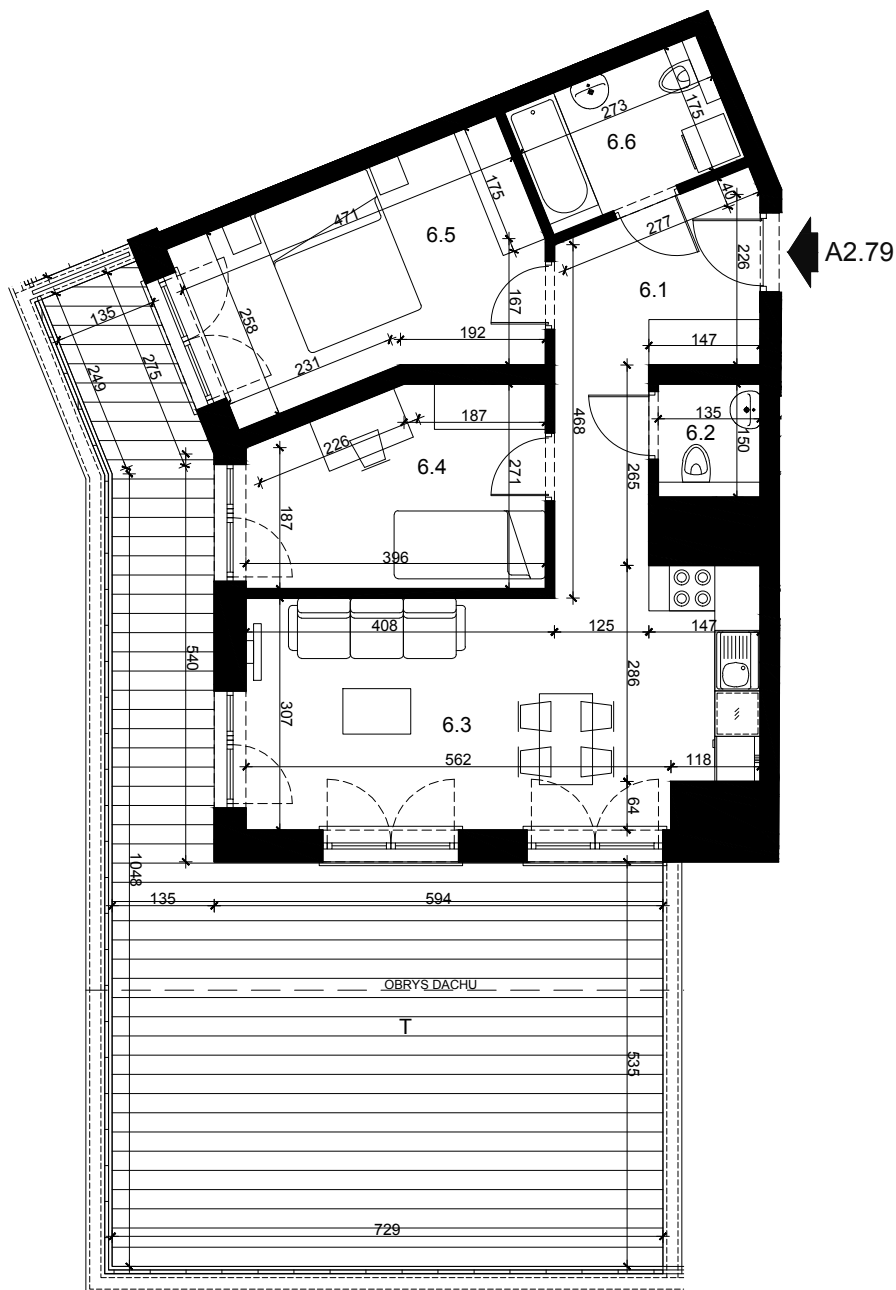


LOKAL NR A2.79

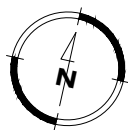

NUMER LOKALU	A2.79
KONDYGNACJA	PIĘTRO VI
LICZBA POKOI	3
POWIERZCHNIA TARASU	49,61 m ²
6.1 PRZEDPOKÓJ	8,91 m ²
6.2 WC	1,94 m ²
6.3 POKÓJ Z ANEKSEM KUCH.	20,98 m ²
6.4 POKÓJ	9,67 m ²
6.5 POKÓJ	12,54 m ²
6.6 ŁAZIENKA	4,65 m ²
POWIERZCHNIA UŻYTKOWA MIESZKANIA:	58,69 m²

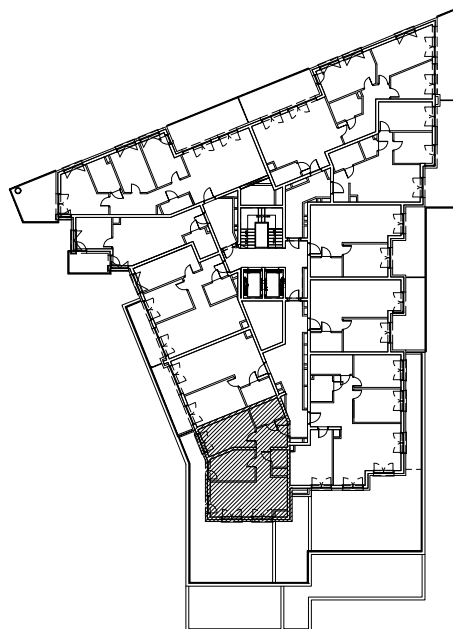

SKALA 1:100



SCHEMAT KONDYGNACJI

Przedstawiona aranżacja lokalu jest przykładowa. Meble, biały montaż oraz drzwi wewnętrzne nie stanowią elementu wyposażenia lokalu. Podane na karcie wymiary pomieszczeń są poglądowe, wskazano je zgodnie z projektem wykonawczym. Powierzchnia użytkowa lokalu zgodnie z normą PN-ISO 9836:2015-12 oraz z Rozporządzeniem Ministra Rozwoju z dnia 11 września 2020 r. w sprawie szczegółowego zakresu i formy projektu budowlanego. Powierzchnia użytkowa lokalu jest obliczana w metrach kwadratowych z dokładnością do dwóch miejsc po przecinku.