

# JASIELSKA 8C

POZNAŃ PODOLANY

INWESTOR:



**HM INWEST S.A.**

ul. Stefana Czarnieckiego 4/2  
01-511 Warszawa

+48 602 613 934  
poznan@grupainwest.pl  
www.grupainwest.pl

BUDYNEK: **B**

NR LOKALU: **A10**


PIĘTRO: **+2**

KLATKA: **A**

IŁOŚĆ POKOI: **2**

POWIERZCHNIE POMIESZCZEŃ:

1 Komunikacja	6,86 m <sup>2</sup>
2 Salon + Kuchnia	18,19 m <sup>2</sup>
3 Pokój	10,82 m <sup>2</sup>
4 łazienka	3,75 m <sup>2</sup>
<b>POWIERZCHNIA MIESZKANIA</b>	<b>39,62 m<sup>2</sup></b>
5 Balkon	2,85 m <sup>2</sup>
	2,85 m <sup>2</sup>

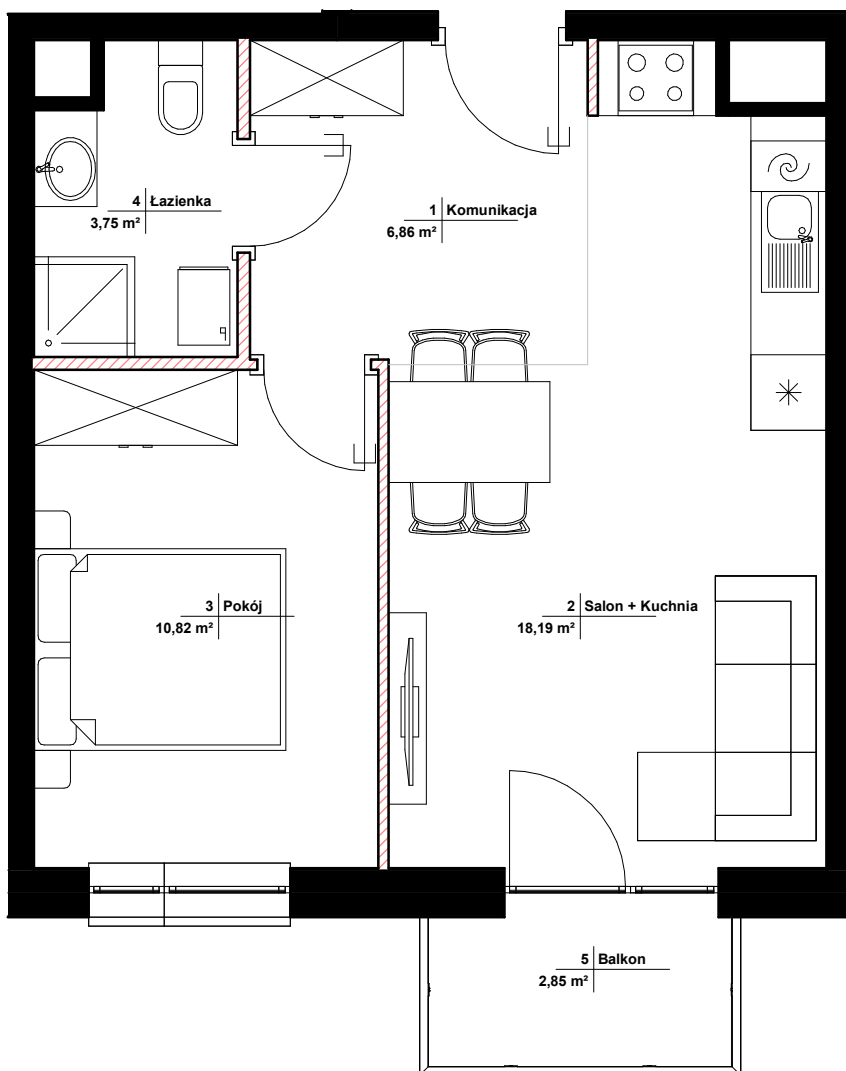

SKALA 1:60



■ ŚCIANY NIE NADAJĄCE SIĘ DO DEMONTAŻU

▨ ŚCIANY NADAJĄCE SIĘ DO DEMONTAŻU

**POWIERZCHNIA ŚCIAN DZIAŁOWYCH: 0,90 m<sup>2</sup>**

- POWIERZCHNIE POMIESZCZEŃ PODANO W ŚWIETLE WYKOŃCZONYCH ŚCIAN. POWIERZCHNIE LICZONE WG NORMY PN-ISO 9836:2022-07. ZE WZGLĘDU NA TRWAJĄCE PRACE PROJEKTOWE POWIERZCHNIE MOGĄ ULEC ZMIANIE.
- KARTA KATALOGOWA POKAZUJE PRZYKŁADOWĄ ARANŻACJĘ I JEST PRZEDSTAWIONA TYLKO W CELACH PREZENTACJI, NIE STANOWI ZOBOWIĄZANIA UMOWNEGO.
- WYJŚCIE NA TARAS/LOGGIĘ/BALKON – MOŻLIWA RÓŻNICA POZIOMÓW.
- WYMIARY POMIESZCZEŃ, UKŁAD ŚCIAN, LOKALIZACJE PRZYBORÓW SANITARNYCH I INNE ZOSTAŁY PODANE NA PODSTAWIE PROJEKTU BUDOWLANEGO. W TOKU PRAC PROJEKTOWYCH I BUDOWLANYCH MOGĄ WYSTĄPIĆ ZMIANY NIEISTOTNE W STOSUNKU DO STANU WYNIKAJĄCEGO Z PROJEKTU BUDOWLANEGO.

