

OSIEDLE Telimeny

BIURO SPRZEDAŻY



vis-a-vis ul. Telimeny 40,

30-838 Kraków

tel: 539 650 701


e-mail: biuro@osiedletelimeny.pl

www.osiedletelimeny.pl

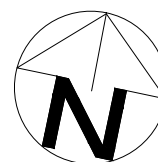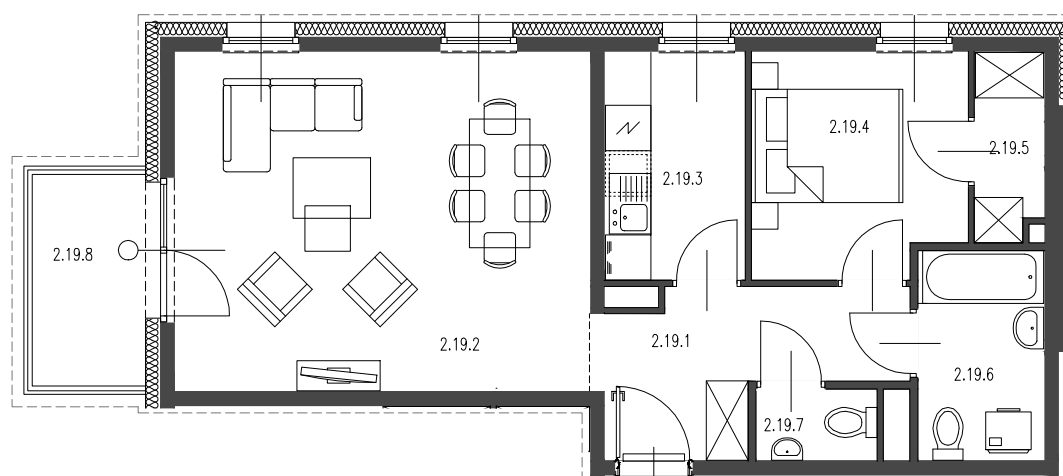

0 1m 2m 3m

SKALA 1:100

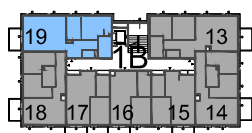

BUDYNEK 1 SEGMENT B		53.66m ²
MIESZKANIE NR 19		
2.19.1	przedpokój	6.97m ²
2.19.2	pokój dzienny	24.50m ²
2.19.3	kuchnia	5.57m ²
2.19.4	pokój	8.26m ²
2.19.5	garderoba	2.22m ²
2.19.6	łazienka	4.62m ²
2.19.7	WC	1.52m ²
UKŁAD MIESZKANIA:		PÓŁNOCNY-ZACHÓD
2.19.8	balkon	4.20m ²

- POWIERZCHNIA UŻYTKOWA OBLICZANA WEDŁUG NORMY ISO 9836:2022-07
- RZUT MIESZKANIA ZOSTAŁ SPORZĄDZONY NA PODSTAWIE PROJEKTU BUDOWLANEGO, ZASTRZEGA SIĘ MOŻLIWOŚĆ ZMIAN W UKŁADZIE MIESZKANIA I PODANYCH POWIERZCHNIACH, ZGODNIE Z ZAPISAMI UMOWY DEWELOPERSKIEJ.
- W ZWIĄZKU W OPRACOWYWIANIEM PROJEKTU WYKONAWCZEGO ZE WZGLĘDÓW KONSTRUKCYJNYCH, INSTALACYJNYCH I ARCHITEKTONICZNYCH MOGĄ WYSTĄPIĆ ZMIANY W ZAKRESIE PIONÓW I KOMINÓW ORAZ KOREKTY OTWORÓW OKIENNYCH

B2STUDIO

2 PIĘTRO

NUMER MIESZKANIA
19

POWIERZCHNIA MIESZKANIA
53.66m²

2
PIĘTRO