



— ŚCIANY DZIAŁOWE
— ŚCIANY KONSTRUKCYJNE

BUDYNEK 9F
LOKAL MIESZKALNY 2
POWIERZCHNIA 91,34 m²
POWIERZCHNIA TARASÓW 2,16 m²
ILOŚĆ POKOI 4

LOKALIZACJA NA TLE INWESTYCJI




SKALA 1:2000
SCHEMAT OBIEKTU, SKALA 1:1000

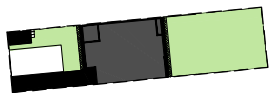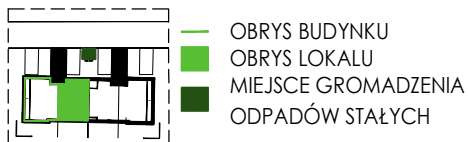

LOKAL WRAZ Z TERENEM PRZYLEGŁYM*
SKALA 1:500

* FAKTYCZNY PODZIAŁ TERENU NA ODREBNE DZIAŁKI WEDŁUG
ODREBNEGO OPRAWOWANIA GEODEZYJNEGO

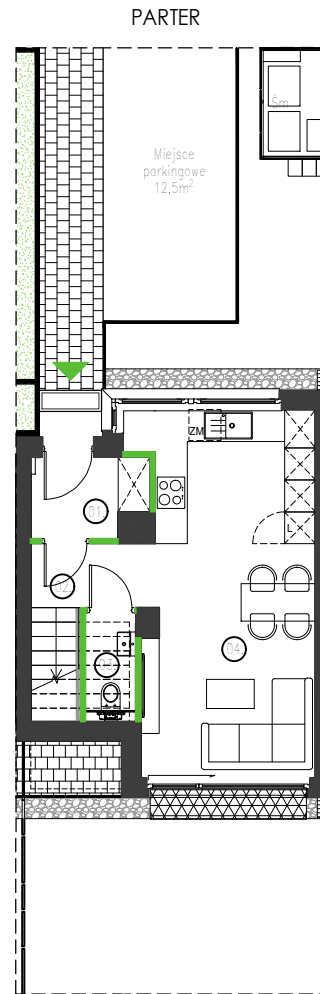


| | | |
|----|-----------------|---------------------|
| 1. | HOL | 3,13m ² |
| 2. | KOMUNIKACJA | 2,80m ² |
| 3. | WC | 1,25m ² |
| 4. | SALON Z ANEKSEM | 21,99m ² |

ŁĄCZNIE: 29,17m²

POWIERZCHNIA TERENU PRZYLEGŁEGO
PRZY LOKALU: 67,99m²


1 PIĘTRO

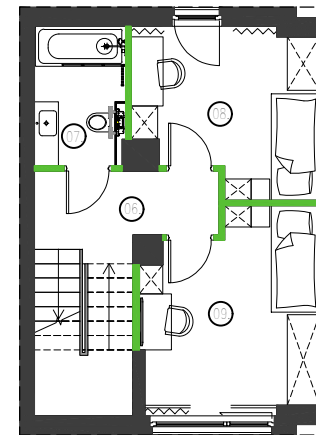

| | | |
|----|-------------|---------------------|
| 6. | KOMUNIKACJA | 7,56m ² |
| 7. | ŁAZIENKA | 4,45m ² |
| 8. | POKÓJ | 10,00m ² |
| 9. | POKÓJ | 11,82m ² |

ŁĄCZNIE: 33,83m²

2 PIĘTRO

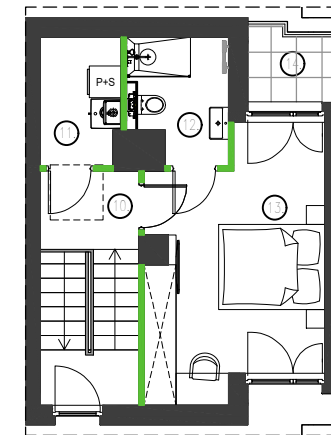

| | | |
|-----|------------------------|---------------------|
| 10. | KOMUNIKACJA | 5,43m ² |
| 11. | POM. KOTŁA/ PRALNIA | 3,58m ² |
| 12. | ŁAZIENKA | 4,14m ² |
| 13. | SYPIALNIA | 15,19m ² |

ŁĄCZNIE: 28,34m²
14. TARAS 2,16m²

ARANŻACJA WNĘTRZA JEST PRZYKŁADOWA

NINIEJSZA OFERTA MA CHARAKTER INFORMACYJNY I NIE STANOWI OFERTY HANDLOWEJ W ROZUMIENIU ART. 66 §1 KODEKSU CYWILNEGO