


WUWA Vita.

nr B/06/02/01



Powierzchnia **74,68 m²**

Piętro **6**

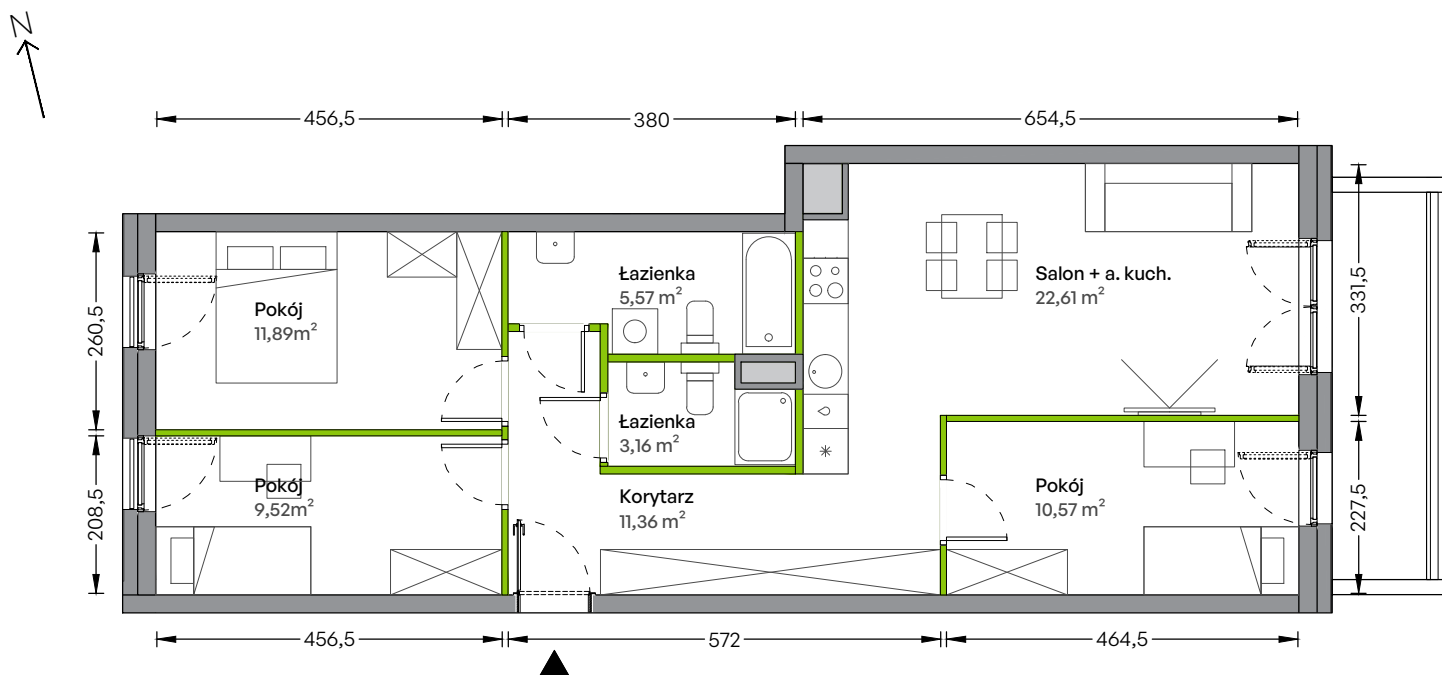

Aranżacja mieszkania jest przykładowa


Powierzchnia **użytkowa**

Salon + a. kuch.	22,61 m ²
Pokój	11,89 m ²
Pokój	9,52 m ²
Pokój	10,57 m ²
Łazienka	5,57 m ²
Łazienka	3,16 m ²
Korytarz	11,36 m ²
Razem	74,68 m²
+ balkon	6,40 m ²

Rzut kondygnacji **Piętro 6**



Plan Osiedla **Budynek B1**

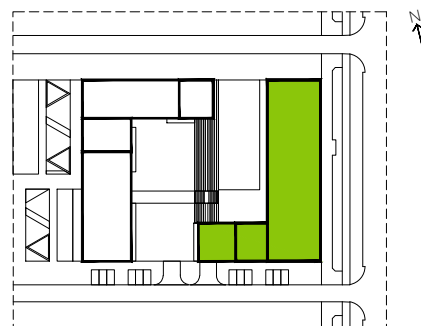

U nas nigdy nie płacisz za powierzchnię pod ścianami działowymi