




apartamenty  
opolska



Mieszkanie  
**M.136**

Liczba pokoi  
**2**

Piętro  
**13**

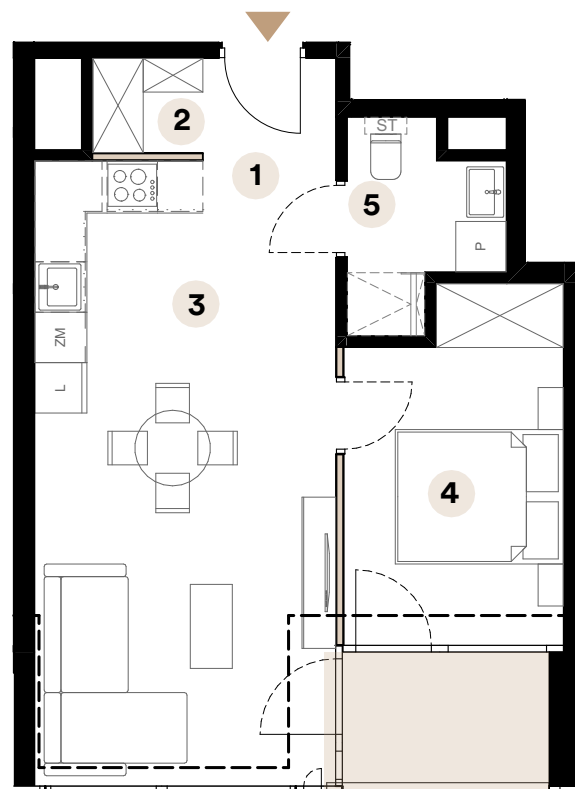


Powierzchnia użytkowa

**44,18 m<sup>2</sup>**

|   |                           |                     |
|---|---------------------------|---------------------|
| 1 | Przedpokój                | 4,16 m <sup>2</sup> |
| 2 | Wnęka szaf                | 1,47 m <sup>2</sup> |
| 3 | Salon z aneksem kuchennym | 24,40m <sup>2</sup> |
| 4 | Sypialnia                 | 10,40m <sup>2</sup> |
| 5 | Łazienka                  | 3,75 m <sup>2</sup> |

Powierzchnia loggi 4,12 m<sup>2</sup>

Umiejscowienie mieszkania na kondygnacji

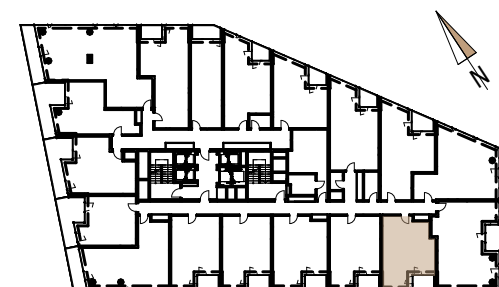

ul. Opolska

Skala 1:90



■ Ściany działowe

**Biuro sprzedaży**

ul. Opolska 40  
40-084 Katowice

katowice@trustinvestment.pl

+48 600 700 713

**www. o27.pl**

Powierzchnie pomieszczeń zgodnie z Polską Normą PN - ISO 9836:2022:07. Niniejsza karta katalogowa przedstawia przykładową aranżację mieszkania.