


— ŚCIANY DZIAŁOWE  
— ŚCIANY KONSTRUKCYJNE

BUDYNEK 11J  
LOKAL MIESZKALNY 1  
POWIERZCHNIA 88,56 m<sup>2</sup>  
POWIERZCHNIA TARASÓW 2,16 m<sup>2</sup>  
ILOŚĆ POKOI 4

LOKALIZACJA NA TLE INWESTYCJI




SKALA 1:2000  
SCHEMAT OBIEKTU, SKALA 1:1000

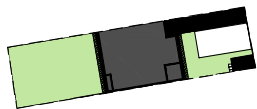

LOKAL WRAZ Z TERENEM PRZYLEGŁYM\*  
SKALA 1:500

\* FAKTYCZNY PODZIAŁ TERENU NA ODREBNE DZIAŁKI WEDŁUG  
ODREBNEGO OPRAWOWANIA GEODEZYJNEGO

PARTER

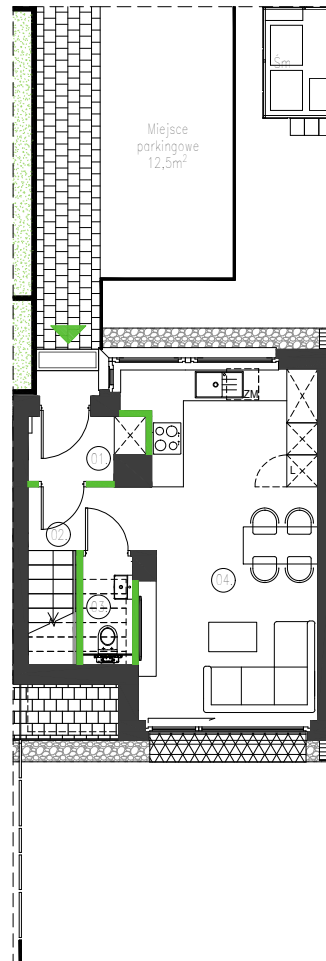


1.	HOL	2,43m <sup>2</sup>
2.	KOMUNIKACJA	2,79m <sup>2</sup>
3.	WC	1,16m <sup>2</sup>
4.	SALON Z ANEKSEM	21,79m <sup>2</sup>

ŁĄCZNIE: 28,17m<sup>2</sup>

POWIERZCHNIA TERENU PRZYLEGŁEGO  
PRZY LOKALU: 63,49m<sup>2</sup>

1 PIĘTRO

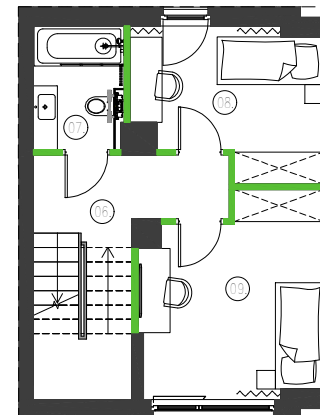


6.	KOMUNIKACJA	7,82m <sup>2</sup>
7.	ŁAZIENKA	3,94m <sup>2</sup>
8.	POKÓJ	9,10m <sup>2</sup>
9.	POKÓJ	12,08m <sup>2</sup>

ŁĄCZNIE: 32,94m<sup>2</sup>

ARANŻACJA WNĘTRZA JEST PRZYKŁADOWA

NINIEJSZA OFERTA MA CHARAKTER INFORMACYJNY I NIE STANOWI OFERTY HANDLOWEJ W ROZUMIENIU ART. 66 §1 KODEKSU CYWILNEGO

2 PIĘTRO

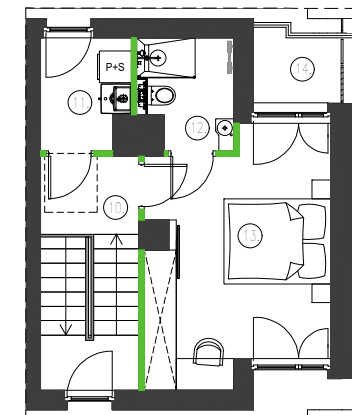

10.	KOMUNIKACJA	5,43m <sup>2</sup>
11.	POM. KOTŁA/ PRALNIA	3,38m <sup>2</sup>
12.	ŁAZIENKA	3,52m <sup>2</sup>
13.	SYPIALNIA	15,12m <sup>2</sup>

ŁĄCZNIE: 27,45m<sup>2</sup>  
14. TARAS 2,16m<sup>2</sup>

