


MIRABELKI 5

SCHEMAT PIĘTRA

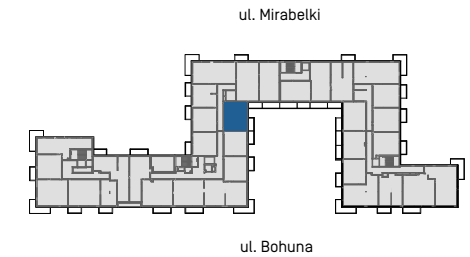


LOKAL C.P2.69

klatka piętro nr mieszkania

Powierzchnia użytkowa	43,26 m ²
Ilość pokoi	2
Piętro	II

Zestawienie powierzchni

1	Korytarz	4,28
2	Łazienka	4,20
3	Pokój	12,29
4	Pokój dzienny	16,30
5	Aneks kuchenny	6,19
	Balkon	5,03

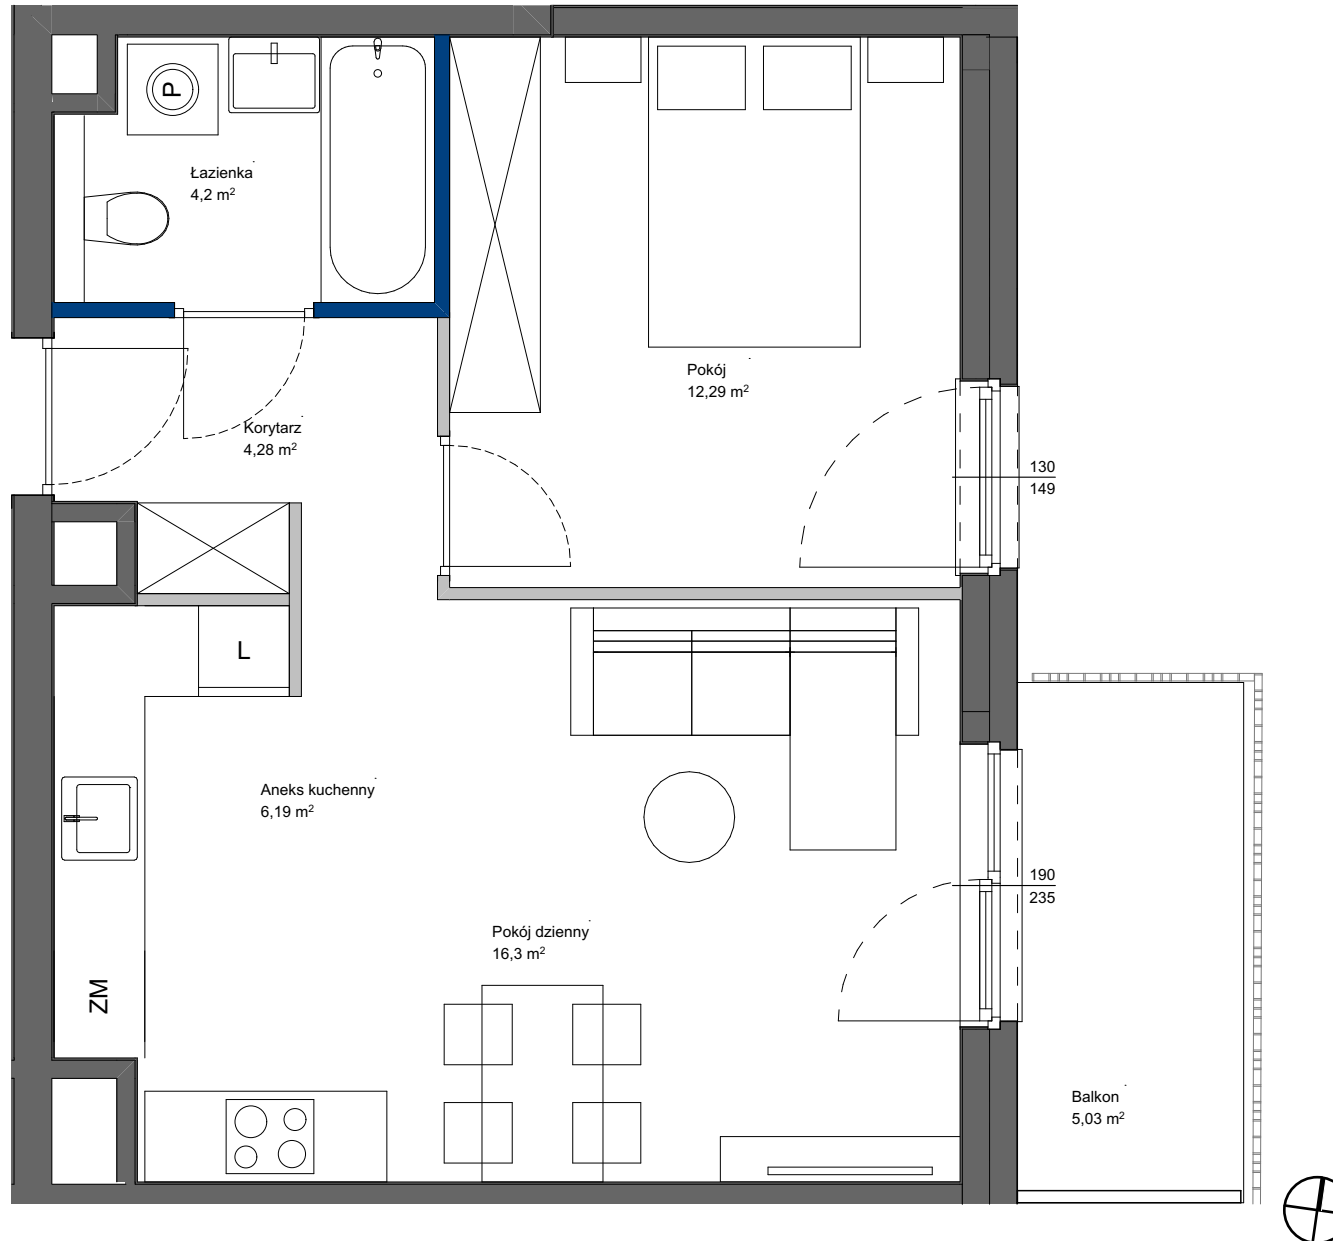

POWIERZCHNIA UŻYTKOWA POSZCZEGÓLNYCH POMIESZCZEŃ I LOKALU OBLICZONA ZGODNIE Z NORMĄ PN-ISO 9836:2022-07
1. ZE WZGLĘDU NA TRWAJĄCE PRACE PROJEKTOWE POWIERZCHNIE MOGĄ ULEC ZMIANIE - WYPOSAŻENIE TYLKO W CELACH PREZENTACJI,
NIE STANOWI ZABOWIĄZANIA UMOWNEGO - NINIEJSZY PROJEKT NIE STANOWI OFERTY W ROZUMIENIU PRZEPISÓW KODEKSU CYWILNEGO
2. NINIEJSZA KARTA NIE STANOWI WIĄZĄCEGO OPISU PREZENTOWANEGO LOKALU

LEGENDA:

- ŚCIANY NIEROZBIERALNE
- ŚCIANY DZIAŁOWE Z MOŻLIWOŚCIĄ ROZBIÓRKI
- ŚCIANY DZIAŁOWE Z MOŻLIWOŚCIĄ ZMIANY ARANŻACJI

SKALA 1:50



Totalbud
DEVELOPMENT