


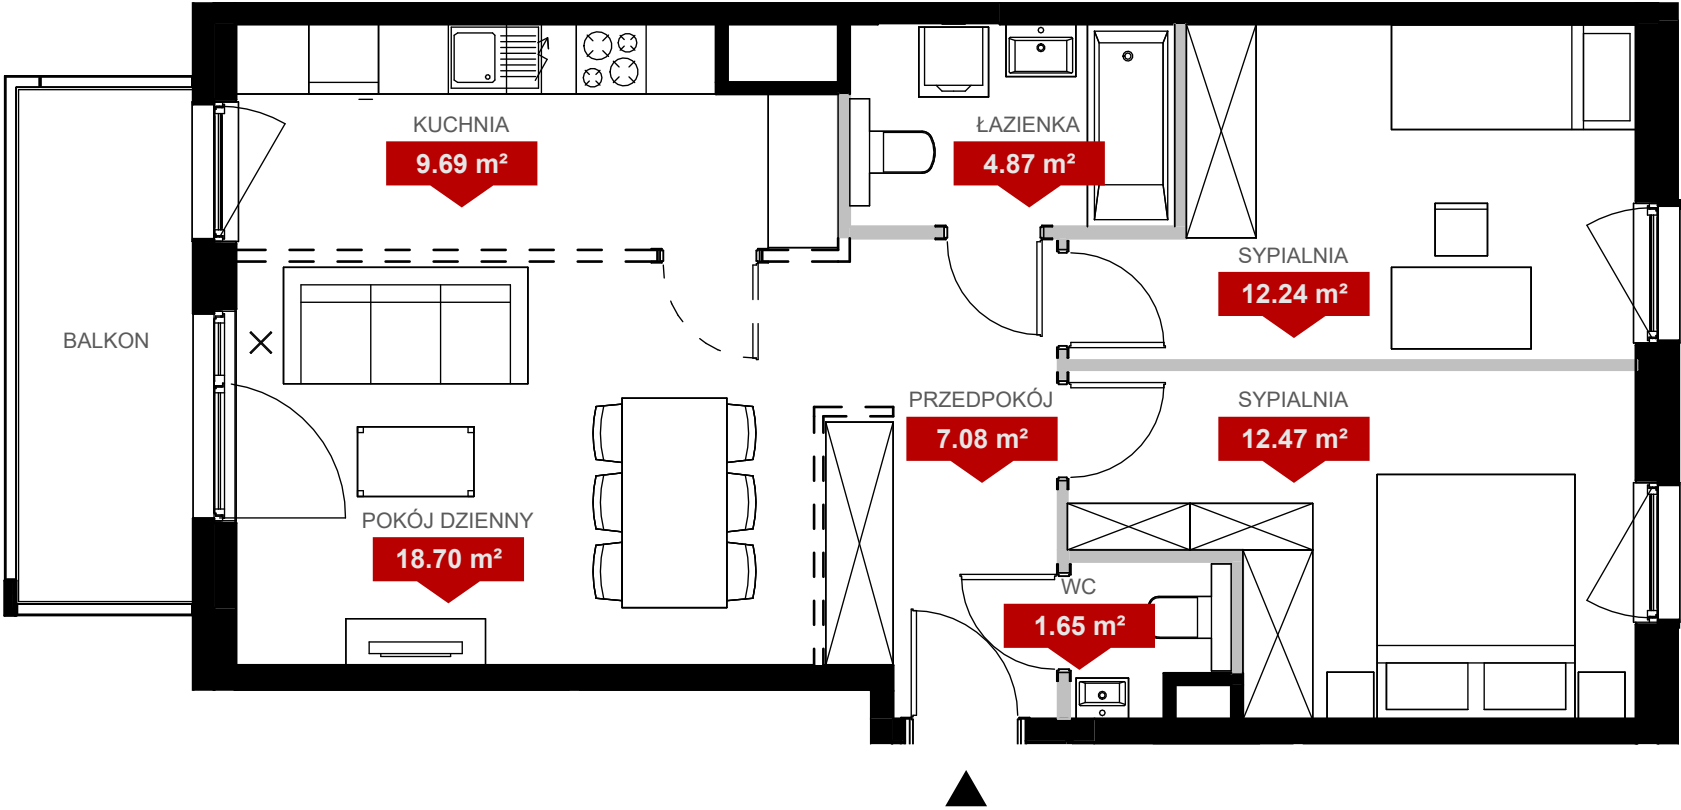

PLAN LOKALU NR

L3 216

POZNAŃ, UL. JANICKIEGO

3 pokoje
typ 3K

POW. UŻYTKOWA MIESZKANIA


66.70 m²

WYSOKOŚĆ LOKALU

2.60 m

BUDYNEK	L
KLATKA	3
PIĘTRO	2

ul. Janickiego

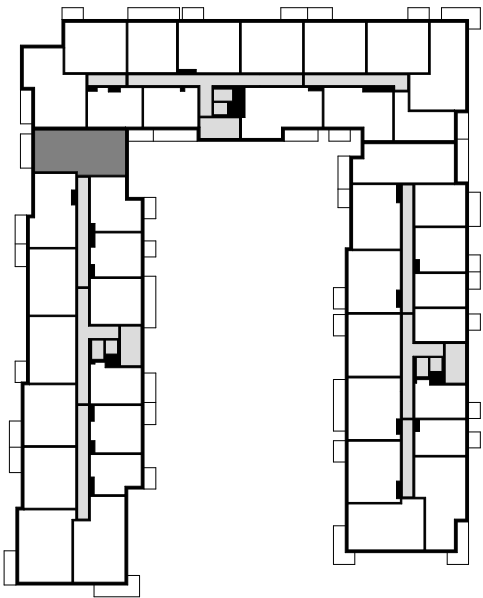

- Ściany bez możliwości demontażu
- ×

okna nieotwieralne
- Ściany z możliwością demontażu
- Możliwa lokalizacja ścianki aranżacyjnej
np. lamelowej/ażurowej lub meblowej

NINIEJSZE DANE SĄ POGLĄDOWE I MOGĄ ODBIEGAĆ OD REALIZACJI. POMIARÓW POD ZAKUP MEBLI, URZĄDZEŃ I WYPOSAŻENIA NALEŻY DOKONAĆ Z NATURY, PO ZAKOŃCZENIU REALIZACJI. ELEMENTY ARANŻACJI MIESZKANIA (DRZWI WEWNĘTRZNE, MEBLE, CERAMIKA SANITARNA, SPRZĘT AGD I RTV) NIE STANOWIĄ OFERTY HANDLOWEJ. POWIERZCHNIE OGRODKÓW, TARASÓW, BALKONÓW, LOGGII NIE PODLEGAJĄ OBMIAROWI. PO TERENIE OGRODKA PRZYDOMOWEGO MOGĄ PRZEBIEGAĆ INSTALACJE WSPÓLNE, W SZCZEGÓLNOŚCI MOGĄ BYĆ SYTUOWANE STUDZIENKI KANALIZACYJNE.