


# Murapol Zielony Żurawiniec

Poznań | ul. Sielawy/Czarnucha

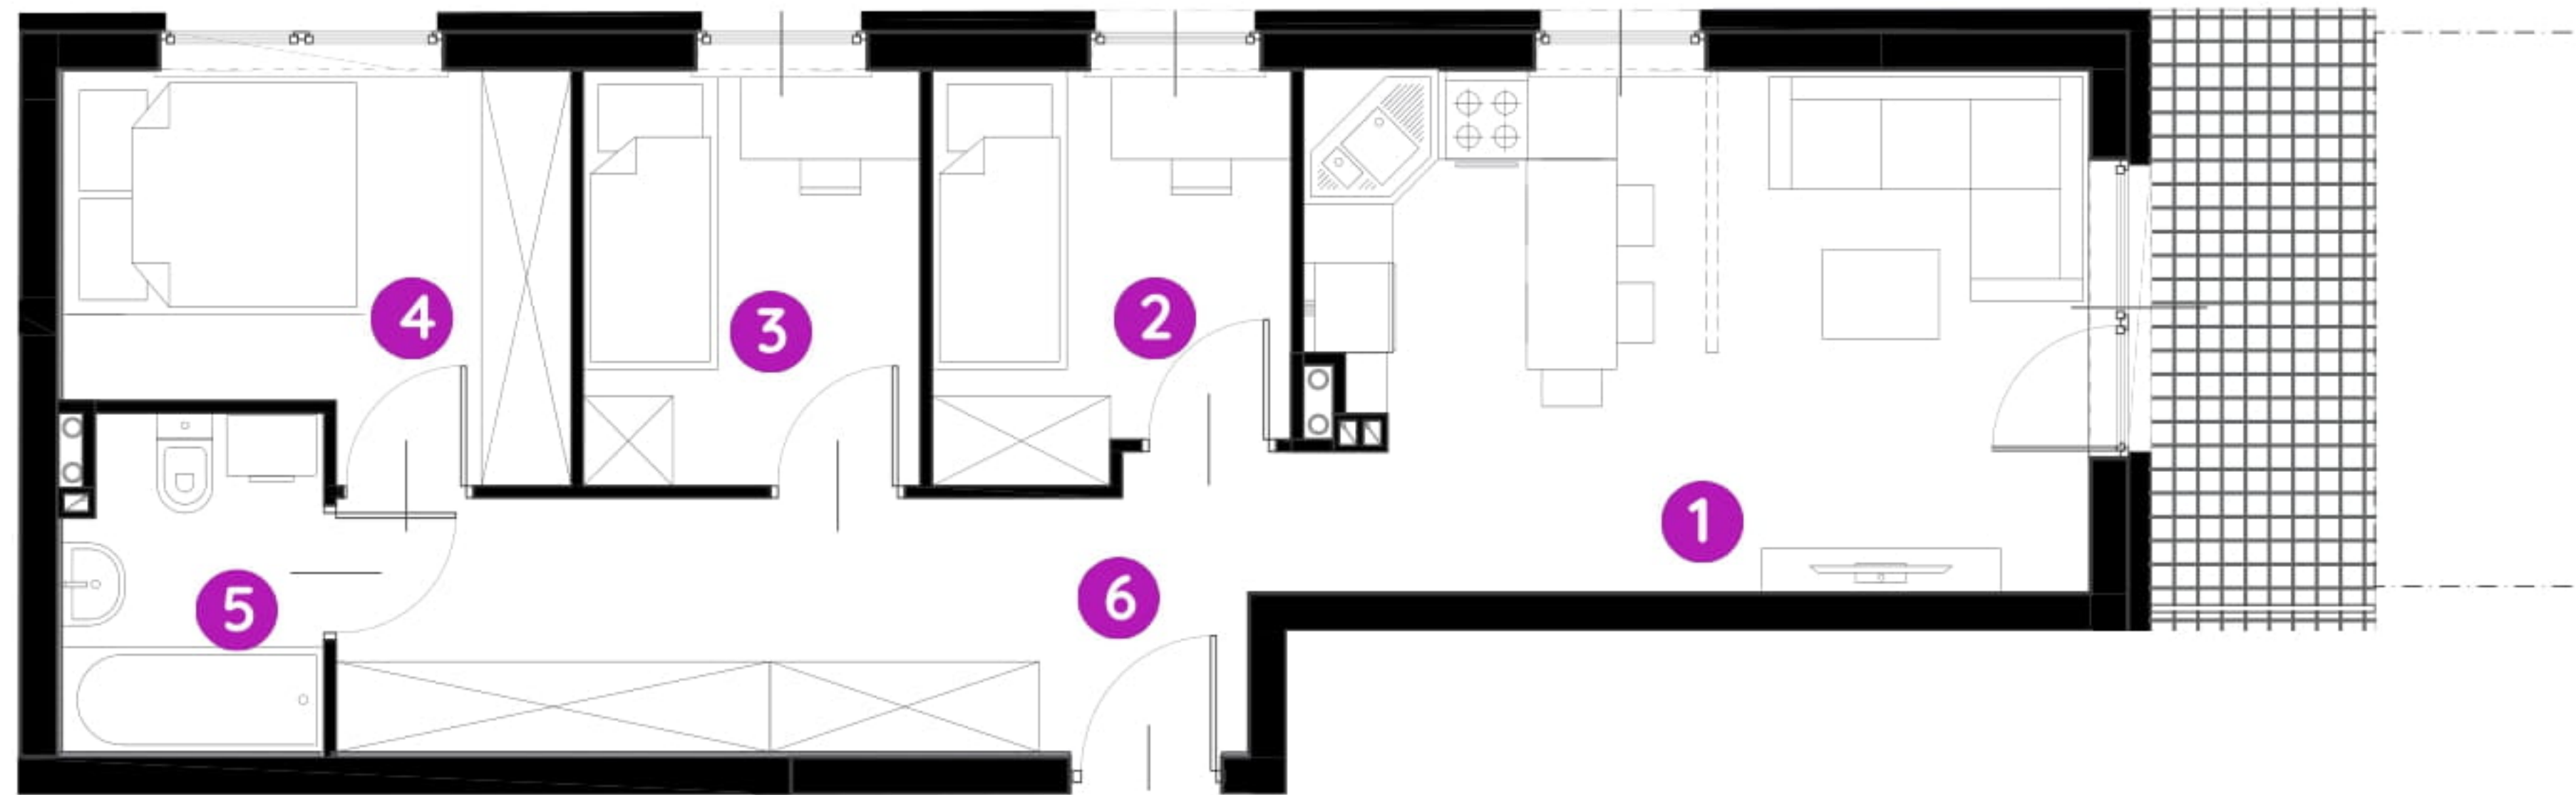


mieszkanie **2.B.0.01**

piętro **0**

budynek **2**

1. salon z aneksem kuch.	17,36 m <sup>2</sup>
2. sypialnia	6,14 m <sup>2</sup>
3. sypialnia	6,11 m <sup>2</sup>
4. sypialnia	8,25m <sup>2</sup>
5. łazienka	3,69m <sup>2</sup>
6. korytarz	11,26m <sup>2</sup>

 powierzchnia ścian działowych nadających się do demontażu **1,96 m<sup>2</sup>**

metraż **54,77 m<sup>2</sup>**


taras **5,97 m<sup>2</sup>**



0 1 2 5m

Podziałka podana z tolerancją +/- 5%

Aranżacja mieszkania ma charakter poglądowy.

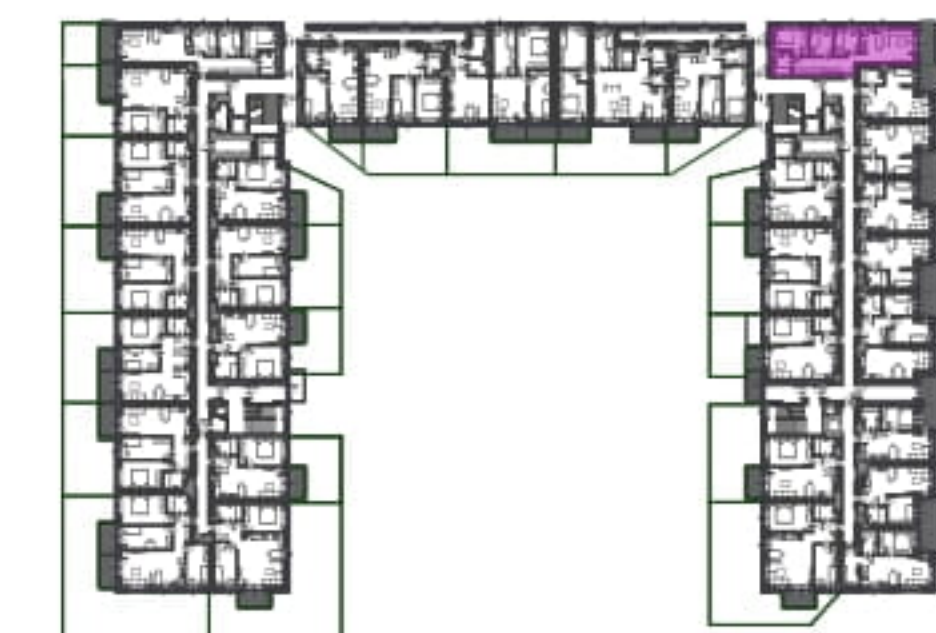

Biuro Sprzedaży: Poznań, ul. Sielawy 25 - **T: 061 826 69 84, M: poznan@murapol.pl**. Centrala: Bielsko-Biała, ul. Partyzantów 51, T: 33 819 33 33, M: sekretariat@murapol.pl, **murapol.pl**

UWAGA: Powierzchnia liczona wg PN-ISO 9836; 1997. Na etapie projektu wykonawczego i realizacji obiektu mogą wystąpić korekty w powierzchni lokali i układzie ścian, powierzchnia liczona w stanie wykończonym.

Do obliczeń przyjęto 1,5 cm tynku. Do powierzchni użytkowej lokalu wlicza się powierzchnię pod ścianami działowymi, nadającymi się do demontażu.