




# Podedworze 13

Piaski Wielkie


Kraków

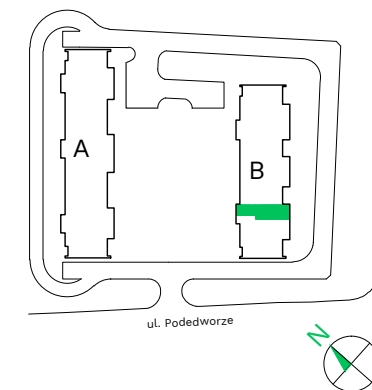

Budynek - **B**

Piętro - **10**

Mieszkanie - **31**

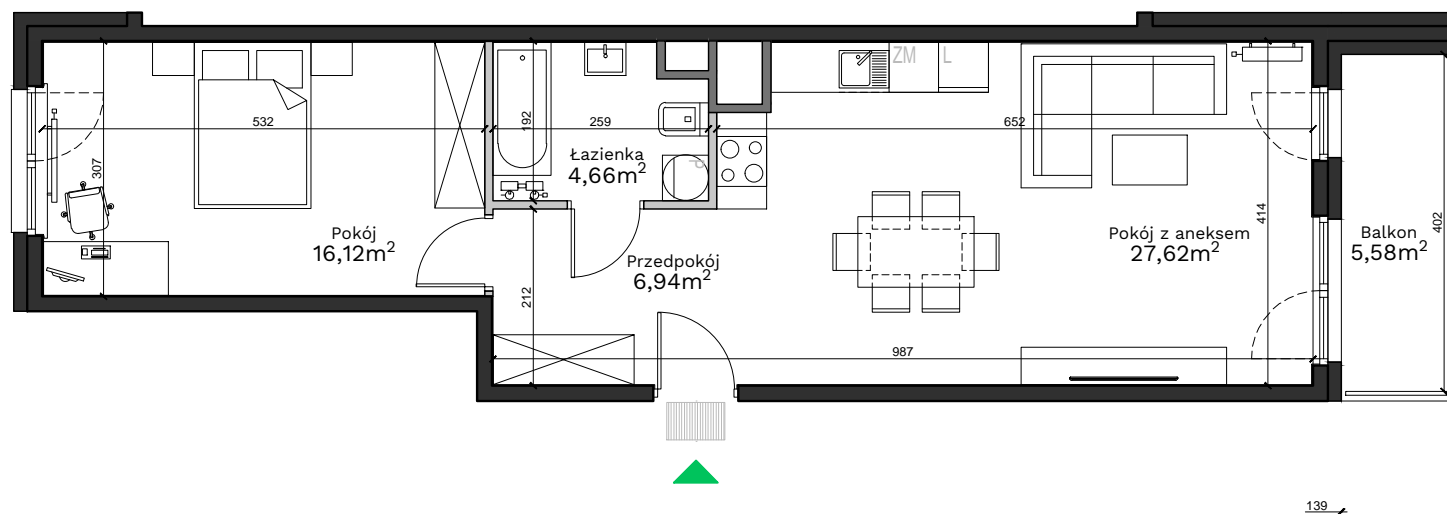

139 ↗

## Uwagi:

Przy obliczaniu powierzchni uwzględniono normę PN-ISO 9836:2015. Powierzchnia balkonu może ulec zmianie o 5%. Wymiary podano w stanie surowym. Przedstawiona aranżacja jest przykładowa, rysunki w tym zakresie mają charakter informacyjny i nie stanowią oferty w rozumieniu przepisów Kodeksu Cywilnego.

## Legenda:

- Ściany działowe
- Ściany wydzielające szachty
- Ściany konstrukcyjne

Przedpokój	6,94 m <sup>2</sup>
Pokój z aneksem	27,62 m <sup>2</sup>
Pokój	16,12 m <sup>2</sup>
Łazienka	4,66 m <sup>2</sup>
<b>Powierzchnia użytkowa</b>	<b>55,34 m<sup>2</sup></b>
Balkon	5,58 m <sup>2</sup>

Biuro sprzedaży: ul. Armii Krajowej 19, 12 639 57 00

**EKOPARK**

www.ekopark.pl