

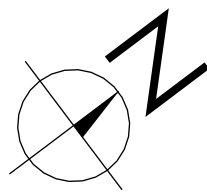



# KARTA MIESZKANIA 12 | 3 pokoje | 57,02m2

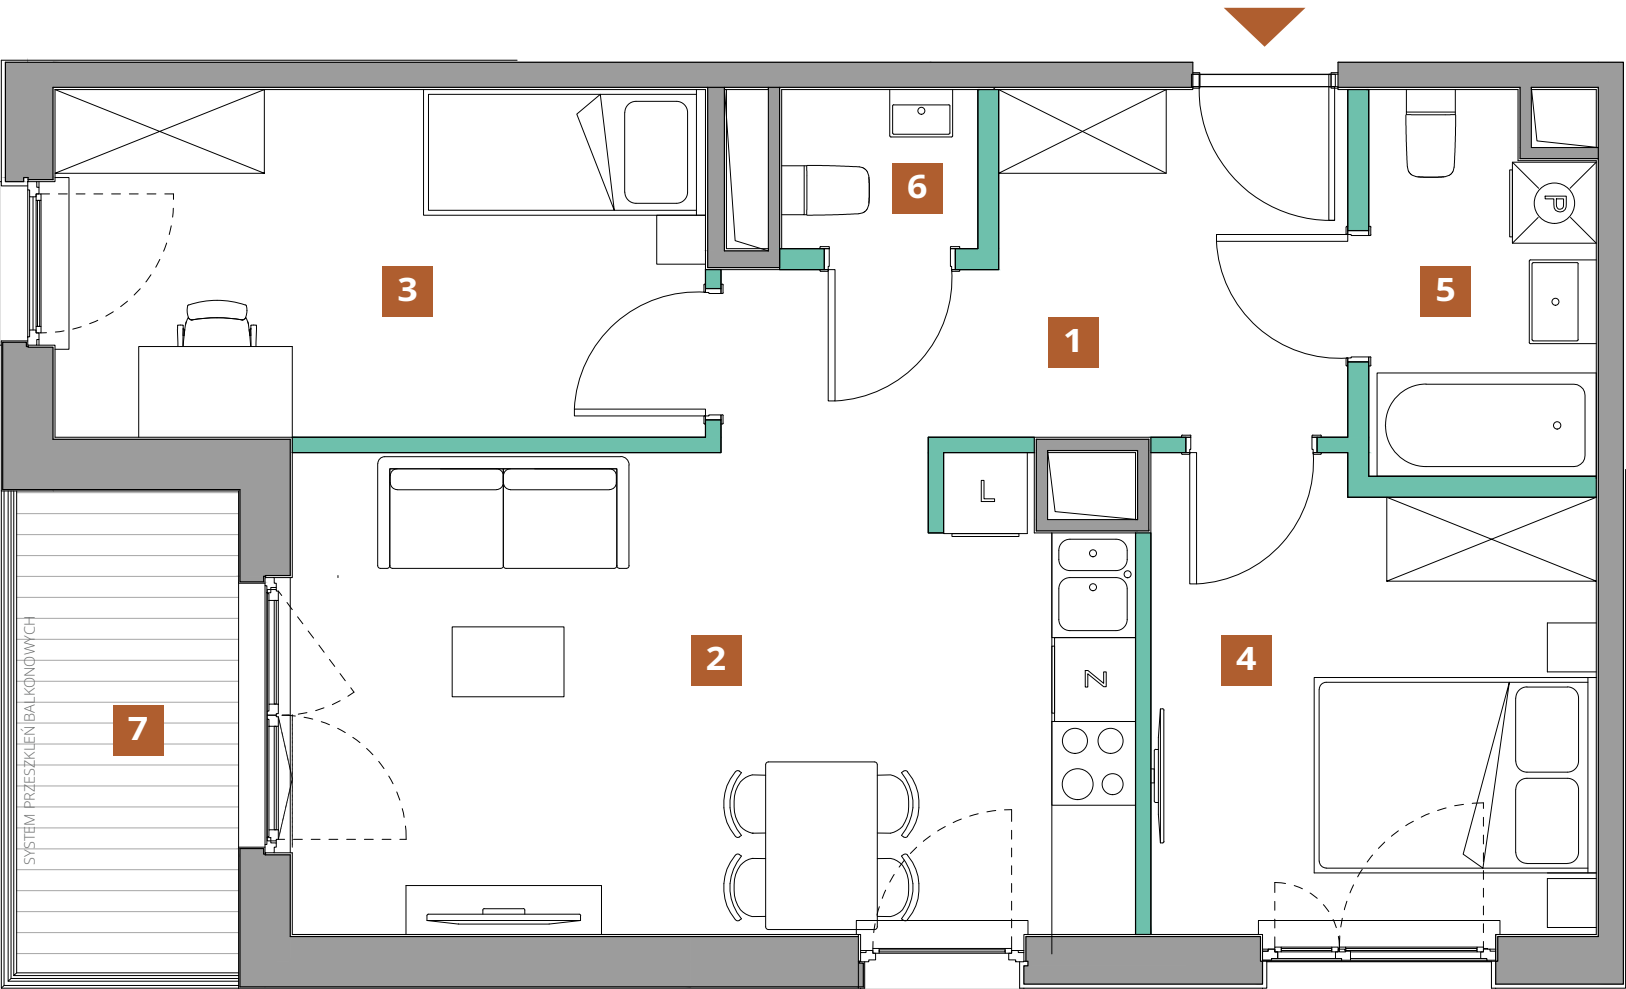

UL. POWSTAŃCÓW ŚLĄSKICH

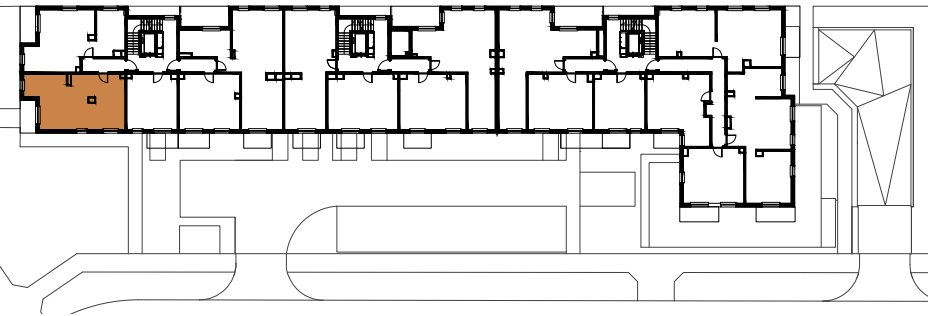

- 1. Powierzchnia Użytkowa Lokalu Mieszkalnego obejmuje powierzchnię wszystkich pomieszczeń mierzoną zgodnie z rozporządzeniem Ministra Rozwoju z dnia 11 września 2020r. w sprawie szczegółowego zakresu i formy projektu budowlanego w oparciu o wytyczne normy PN-ISO 9836: 2022-07.
- 2. Urządzenia sanitarne, kuchenne, umeblowanie oraz drzwi wewnątrzlokalowe nie stanowią wyposażenia lokalu.
- 3. Lokalizacja przyborów sanitarnych, rozmieszczenie punktów instalacyjnych itp. podano zgodnie z projektem budowlanym. Mogą wystąpić niewielkie różnice usytuowania tych elementów powstałe w trakcie realizacji prac budowlanych.

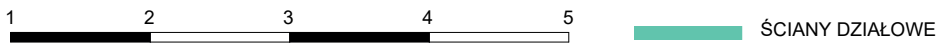

Niniejszy plan ma charakter informacyjny - marketingowy i nie stanowi oferty w rozumieniu Kodeksu Cywilnego.



UL. POWSTAŃCÓW ŚLĄSKICH, WARSZAWA

|              |   |
|--------------|---|
| KLATKA       | 1 |
| PIĘTRO       | 3 |
| LICZBA POKOI | 3 |

NR LOKALU 12

POWIERZCHNIA  
UŻYTKOWA 57,02m<sup>2</sup>

## WYKAZ POMIESZCZEŃ

|                           |                     |
|---------------------------|---------------------|
| 1. KORYTARZ               | 8,62m <sup>2</sup>  |
| 2. SALON + ANEKS KUCHENNY | 20,53m <sup>2</sup> |
| 3. SYPIALNIA              | 11,60m <sup>2</sup> |
| 4. SYPIALNIA              | 10,44m <sup>2</sup> |
| 5. ŁAZIENKA               | 4,23m <sup>2</sup>  |
| 6. WC                     | 1,60m <sup>2</sup>  |

Powierzchnia pod ścianami działowymi 1,69m<sup>2</sup>

7. BALKON 5,48m<sup>2</sup>