


BUDYNEK HOTELOWY „APARTHOTEL”
ul. Wiejska, Reguły, Gmina Michałowice

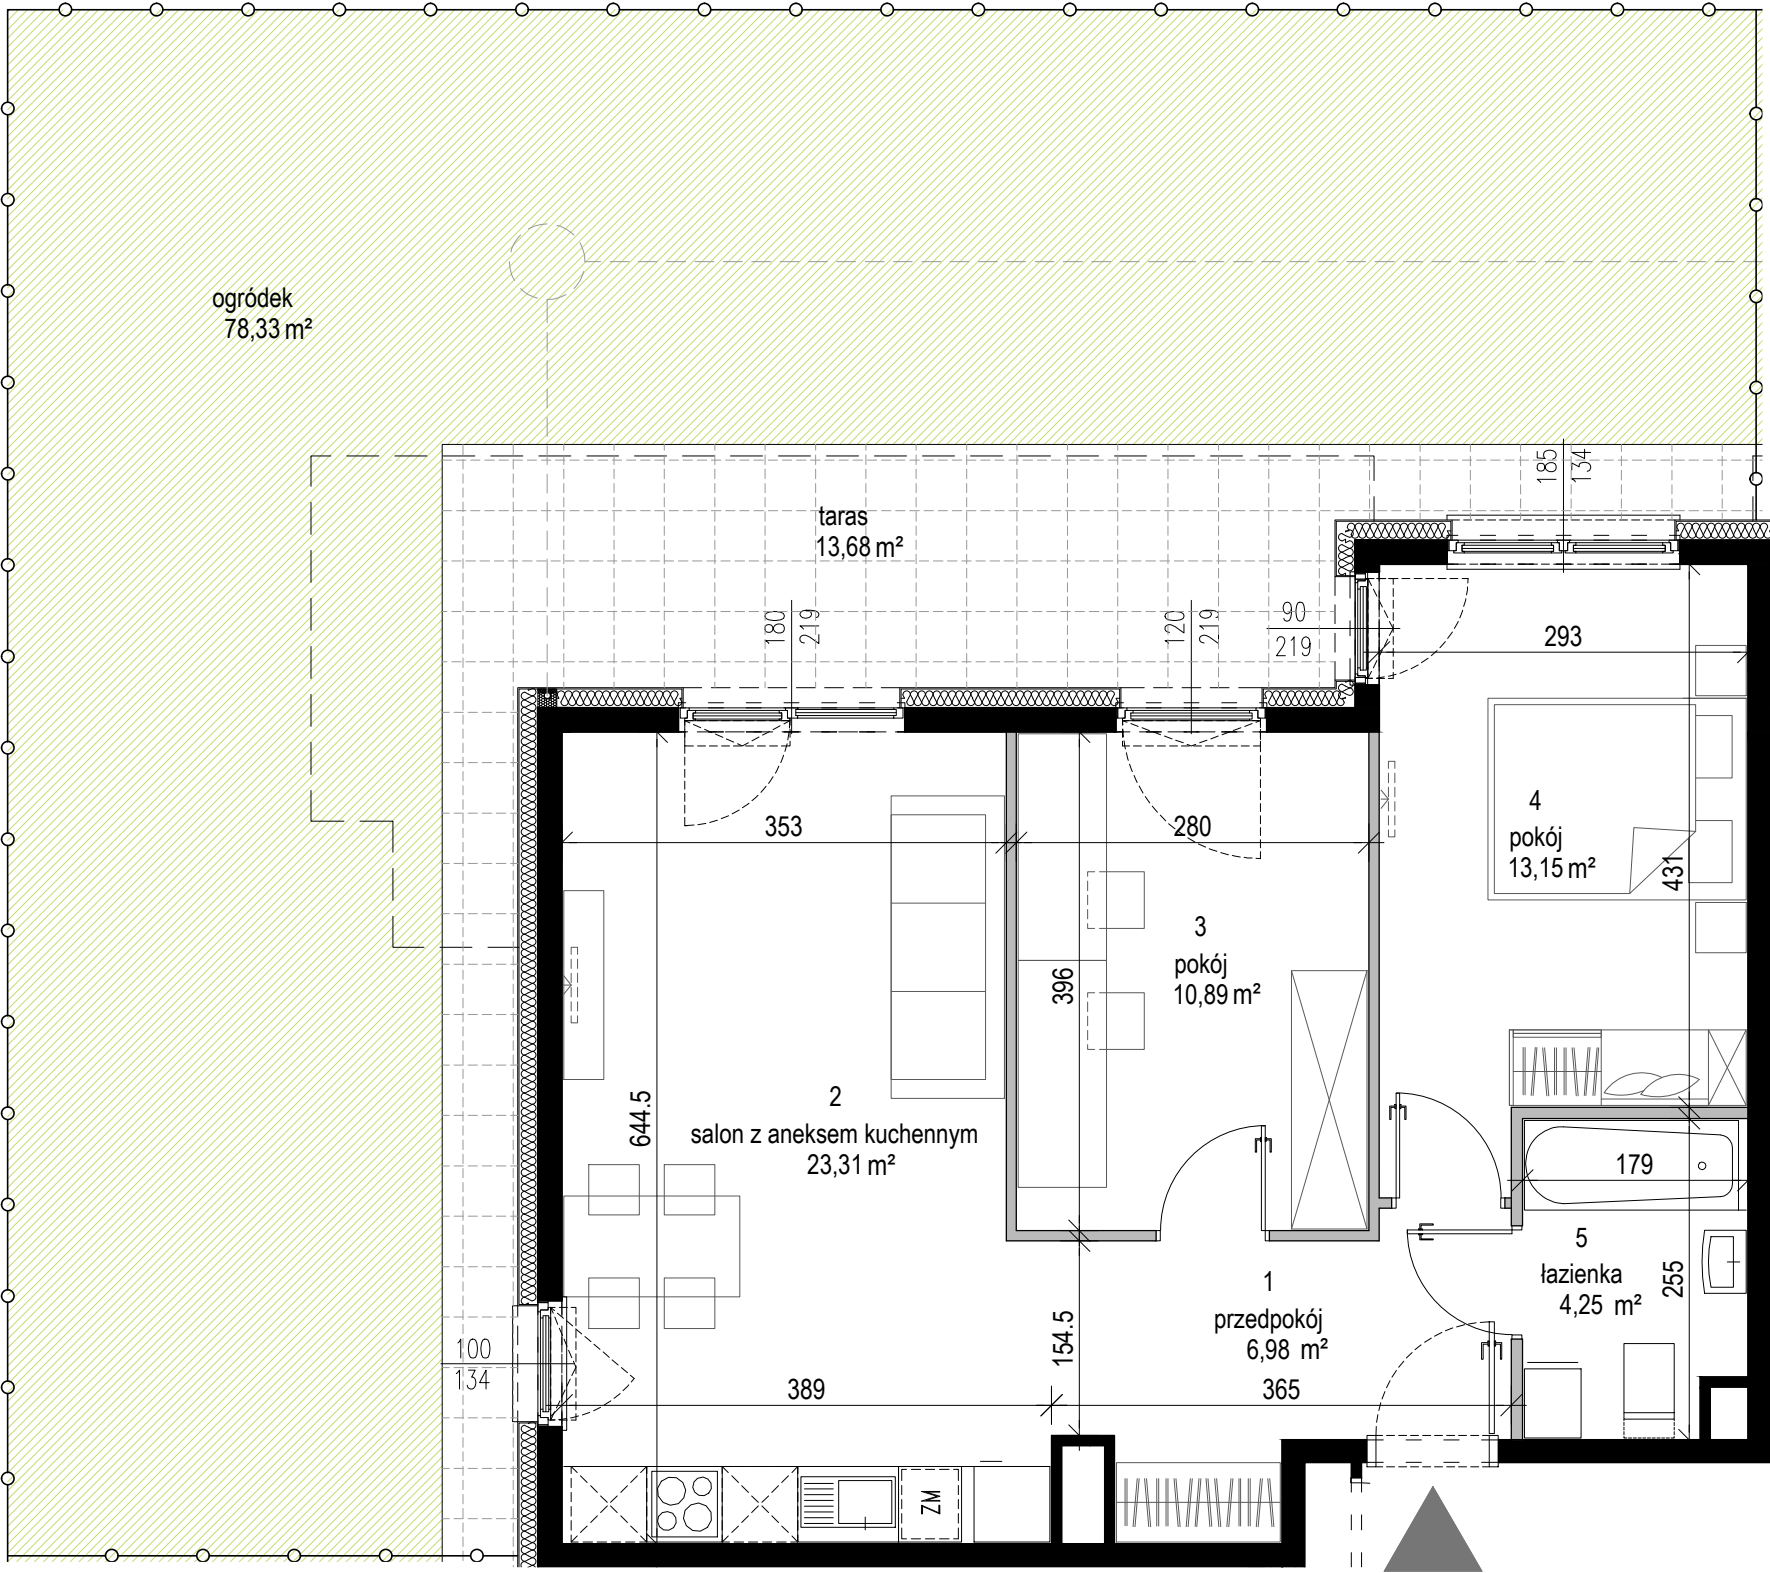


UWAGA:

1. Powierzchnia lokalu obliczona została zgodnie z Polską Normą PN-ISO 9836:2015-12, powołaną w rozporządzeniu Ministra Rozwoju z dnia 11 września 2020r. w sprawie szczegółowego zakresu i formy projektu budowlanego. Powierzchnia rozliczeniowa lokalu, uwzględniająca powierzchnię pod ściankami działowymi, służy do ustalenia ceny sprzedaży. Powierzchnia użytkowa lokalu służy do celów ewidencyjnych i wieczystoksięgowych.

2. Ze względu na trwające prace projektowe powierzchnie mogą ulec zmianie.

3. Wyposażenie apartamentu hotelowego tylko w celach prezentacji, nie stanowi zobowiązania umownego.

4. Niniejszy projekt nie stanowi oferty w rozumieniu przepisów kodeksu cywilnego.

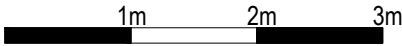

LEGENDA:

— ściany konstrukcyjne, pionory instalacyjne

— ściany działowe



Biuro sprzedaży
Al. Armii Krajowej 4 lok.U2 ; 05-250 Radzymin
p.czarnowska@willadeveloper.pl;
reklama@willadeveloper.pl; www.willadeveloper.pl
TEL: 22 / 786 52 22, 570 211 911

LOKAL NR: 1.01

poziom PARTER
liczba pokoi 3

1. przedpokój	6,98 m²
2. salon z aneksem kuchennym	23,31 m²
3. pokój	10,89 m²
4. pokój	13,15 m²
5. łazienka	4,25 m²

powierzchnia rozliczeniowa 60,41 m²
powierzchnia użytkowa 58,58 m²

powierzchnia ścian działowych	1,83 m²
Powierzchnia tarasu	13,68 m²
Powierzchnia ogródka	78,33 m²



ATG Architektura i Prowadzenie Inwestycji