

Apartament nr B.1.B8

↳ Budynek B8 I C8



ŁOKIETKA
PARK LANE

HAMMAK


nr	funkcja pomieszczenia	pow. m ²
----	-----------------------	---------------------

POZIOM 0


B.1.1	Przedśionek	3,68
B.1.2	Komunikacja	6,22
B.1.3	Pokój dzienny i kuchnia	32,29
B.1.4	Pokój	9,16
B.1.5	Pokój	9,33
B.1.6	Pokój	14,34
B.1.7	Łazienka	5,7
B.1.8	Łazienka	4,84
B.1.9	Pom. gospodarcze	4,22
SUMA UŻYTKOWA LOKALU		89,78

CZĘŚCI PRZYNALEŻNE

C.1.g	Garaż	20,6
O.1.B8	Ogród	66,99
O.2.B8	Ogród	34,08

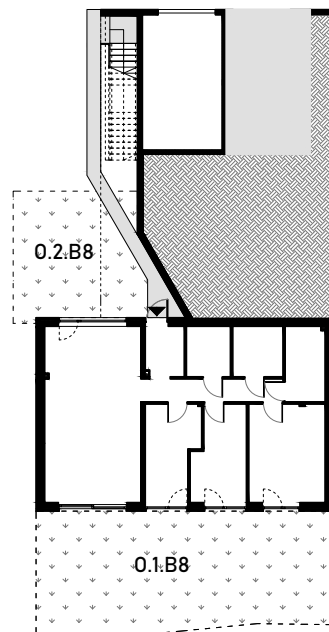


OGRÓD

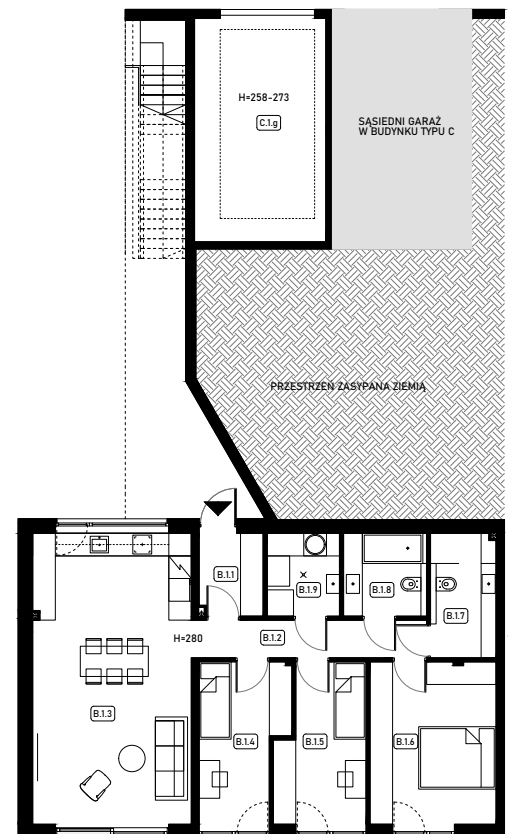

POZIOM 0

Lokalizacja budynku

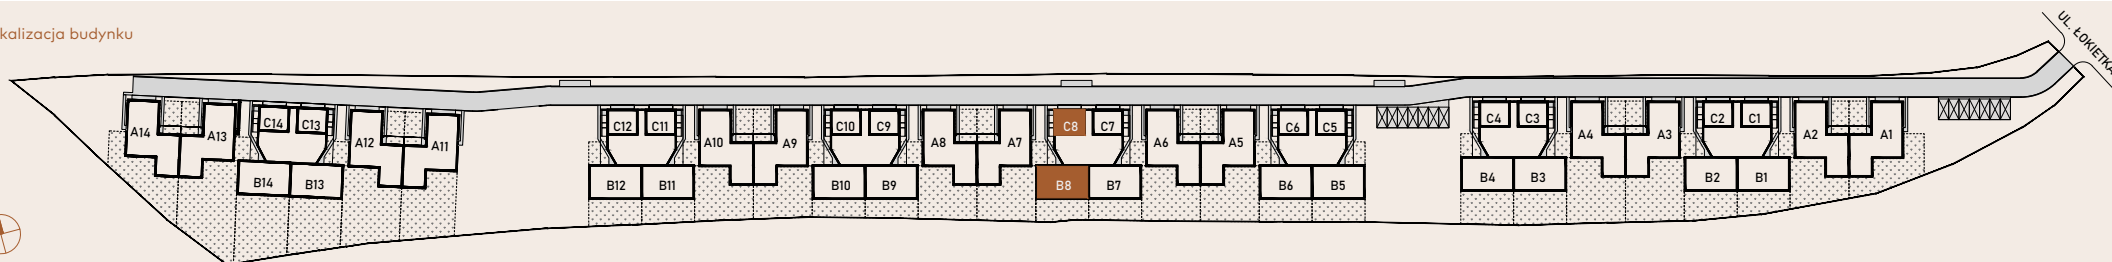

Niniejsza karta oraz zawarte w niej informacje mają charakter poglądowy. Na etapie wykonawstwa mogą wystąpić różnice, w szczególności w zakresie powierzchni lub układzie ścian.

www.hammak.pl

Anna Kołodziejska, tel. +48 732 980 523
Joanna Kargol, tel. +48 695 818 511