



C/M34

PN

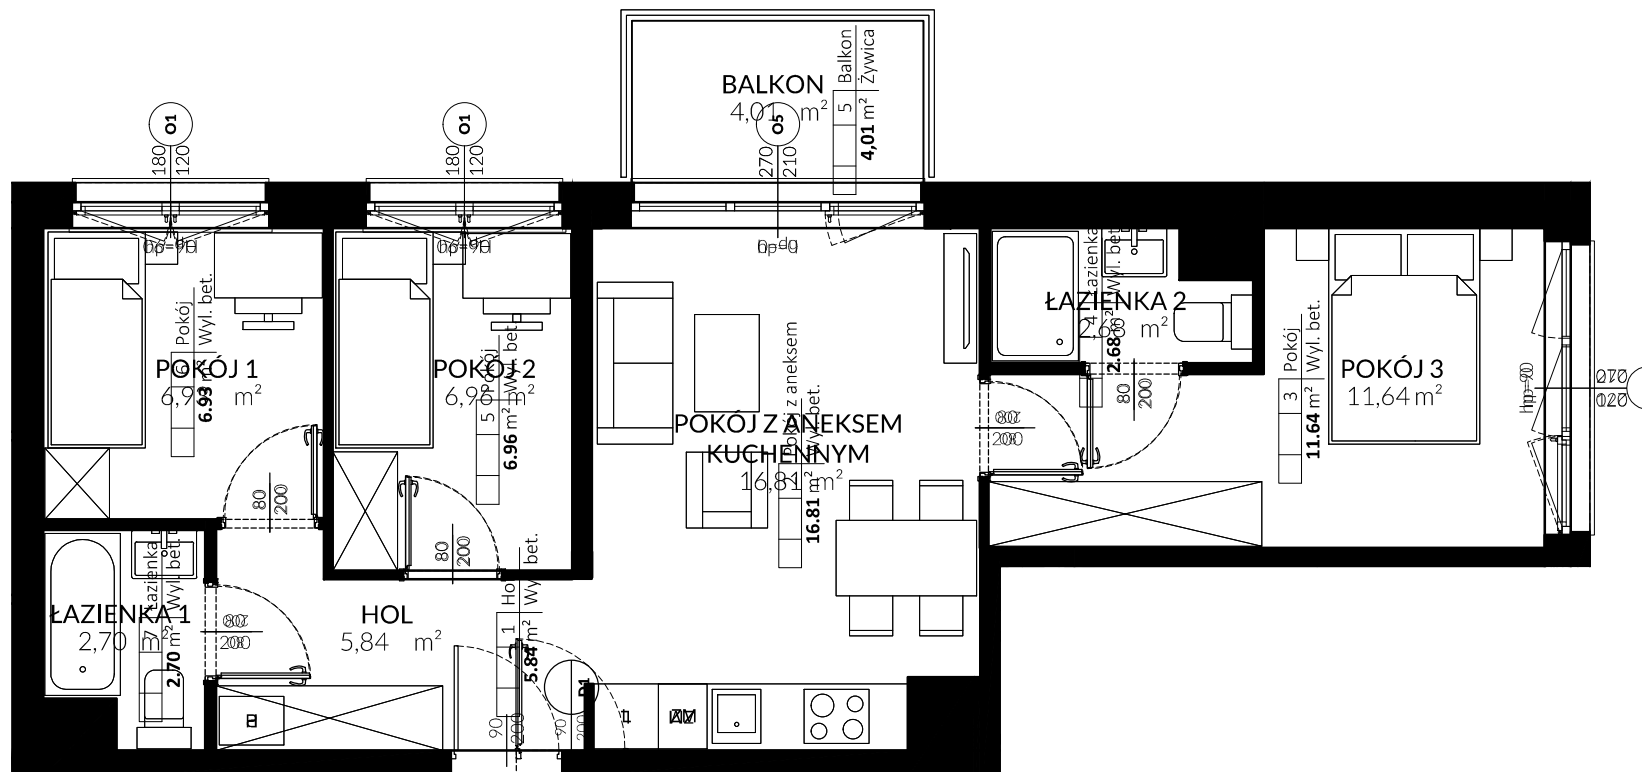

TRITON KAMPINOS

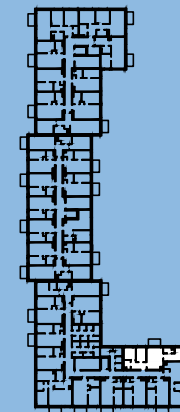

BUDYNEK C
PIĘTRO 3
LOKAL NR M34

HOL	5,84 m ²
POKÓJ Z ANEKSEM	16,81 m ²
POKÓJ 1	6,93 m ²
POKÓJ 2	6,96 m ²
POKÓJ 3	11,64 m ²
ŁAZIENKA 1	2,70 m ²
ŁAZIENKA 2	2,68 m ²

POWIERZCHNIA 53,56 m²

+ BALKON 4,01 m²

* ARANŻACJA WNĘTRZ I OTOCZENIA BUDYNKU MA WYŁĄCZNIE CHARAKTER POGŁADOWY;
 WYPOSAŻENIE WNĘTRZ I OTOCZENIA BUDYNKU NIE STANOWI PRZEDMIOTU UMOWY.