
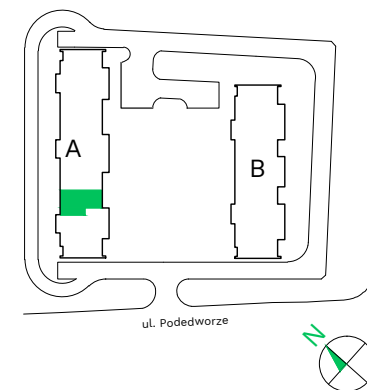


# Podedworze 13

Piaski Wielkie

Kraków

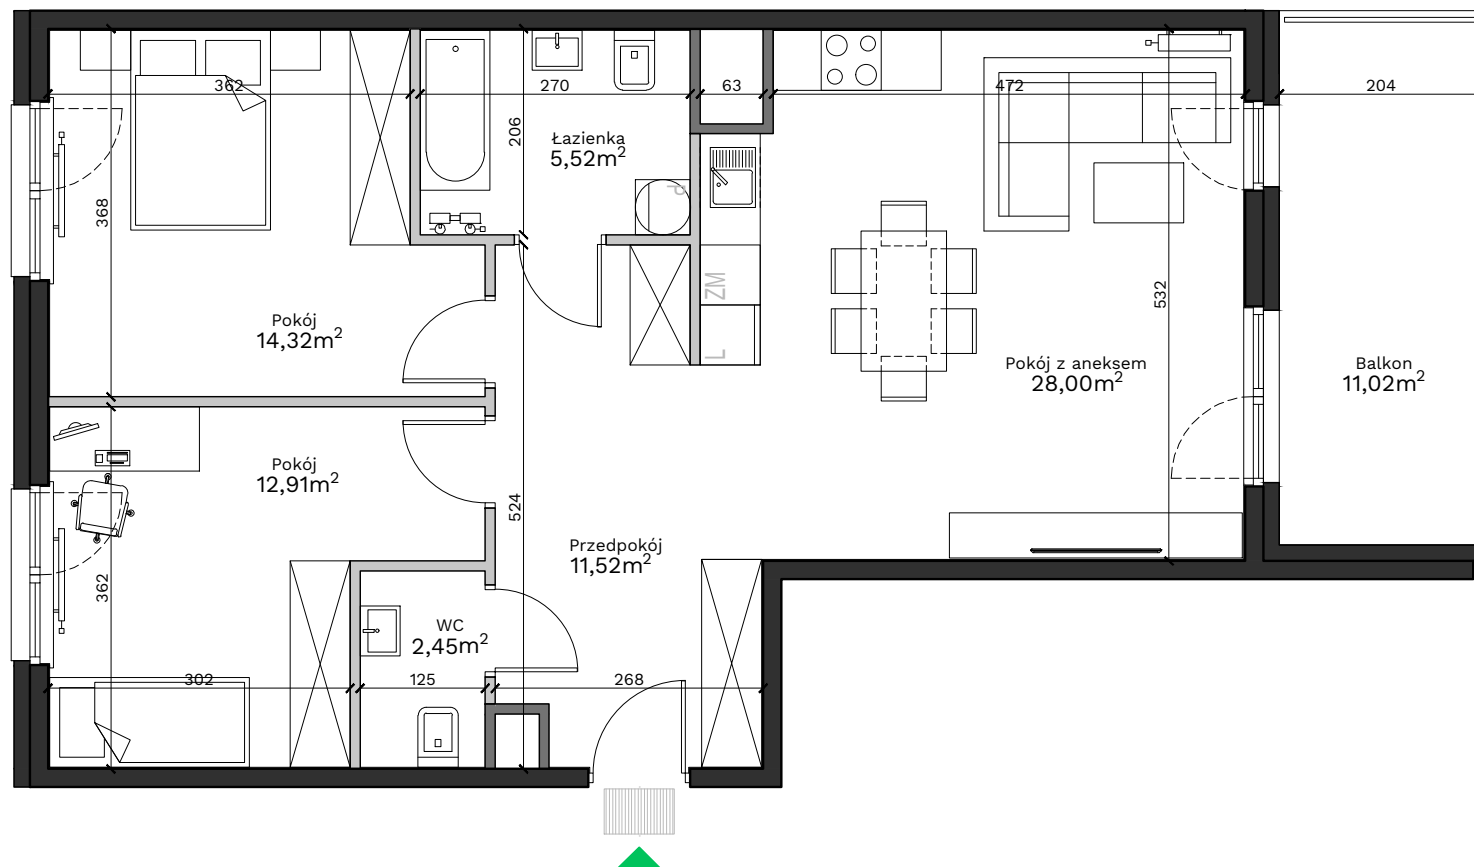

Budynek - **A**

Piętro - **2**




Mieszkanie - **7**

Przedpokój	11,52 m <sup>2</sup>
Pokój z aneksem	28,00 m <sup>2</sup>
Łazienka	5,52 m <sup>2</sup>
Pokój	14,32 m <sup>2</sup>
Pokój	12,91 m <sup>2</sup>
WC	2,45 m <sup>2</sup>
<b>Powierzchnia użytkowa</b>	<b>74,72 m<sup>2</sup></b>
Balkon	11,02 m <sup>2</sup>

## Uwagi:

Przy obliczaniu powierzchni uwzględniono normę PN-ISO 9836:2015. Powierzchnia balkonu może ulec zmianie o 5%. Wymiary podano w stanie surowym. Przedstawiona aranżacja jest przykładowa, rysunki w tym zakresie mają charakter informacyjny i nie stanowią oferty w rozumieniu przepisów Kodeksu Cywilnego.

## Legenda:

-  Ściany działowe
-  Ściany wydzielające szachty
-  Ściany konstrukcyjne

Biuro sprzedaży: ul. Armii Krajowej 19, 12 639 57 00

**EKOPARK**

www.ekopark.pl