

lokal D2.06

nr na projekcie B-2.06



Lokal mieszkalny

2 pokoje **40,91 m²**

przedpokój	5,30
łazienka	4,62
an.kuchenny	5,84
pokój dzienny	13,52
sypialnia	11,63

2 PIĘTRO

usytuowanie lokalu na kondygnacji

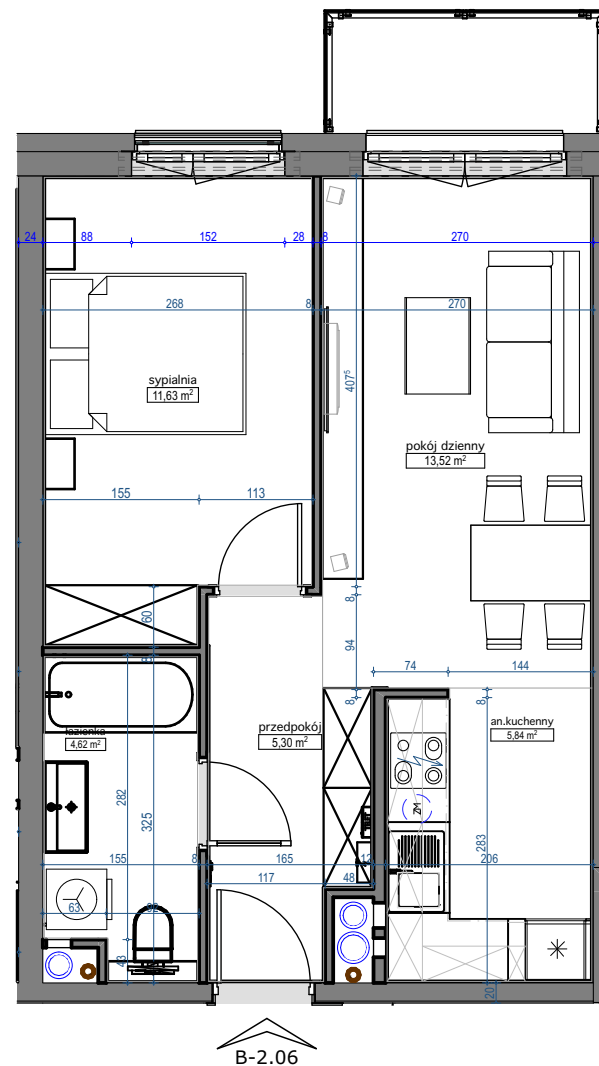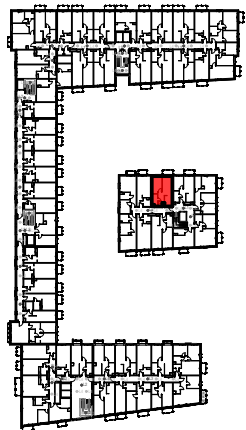

skala 1:75

