



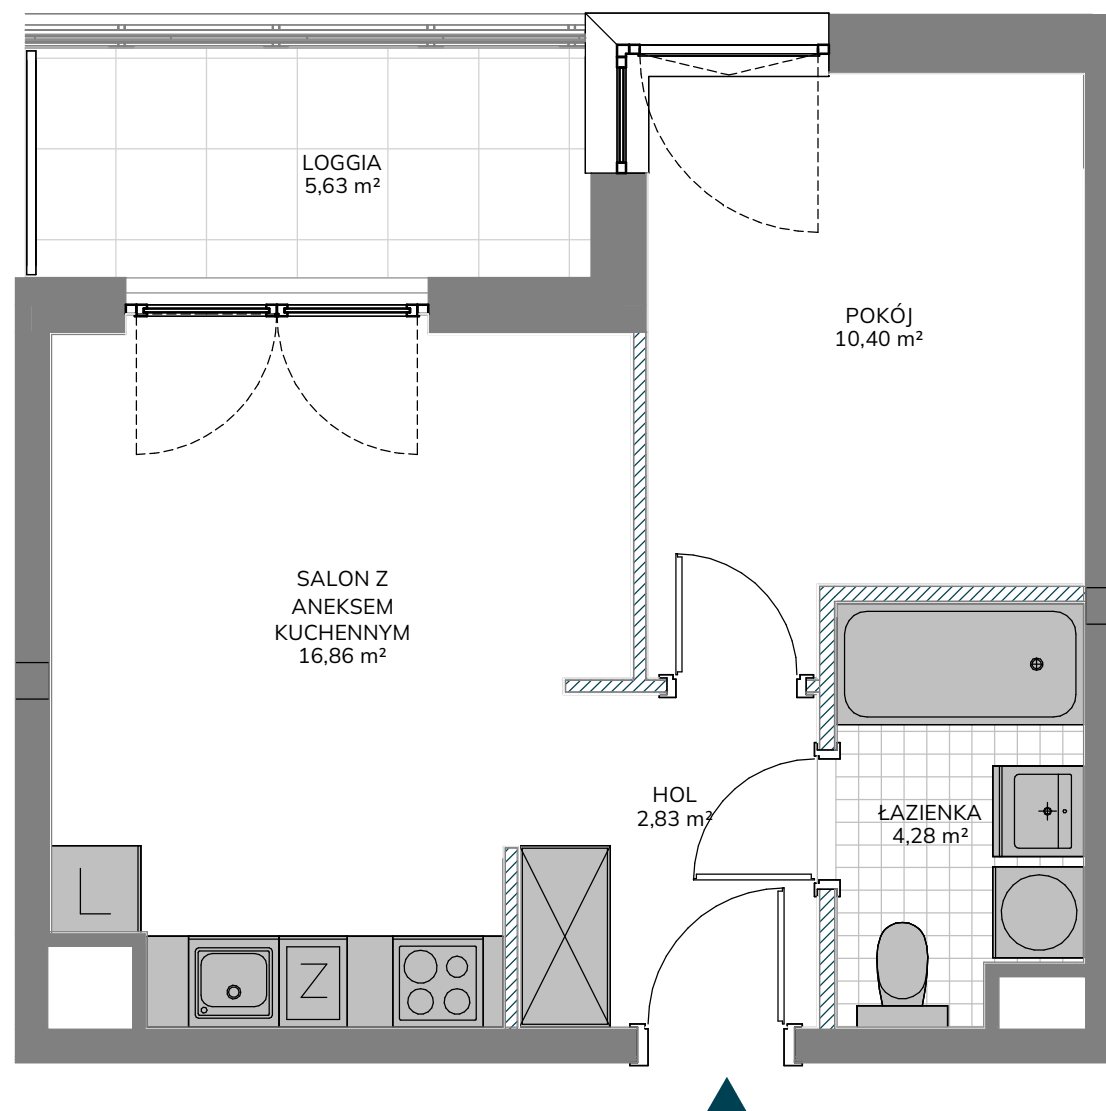

unidevelopment

Kusocińskiego

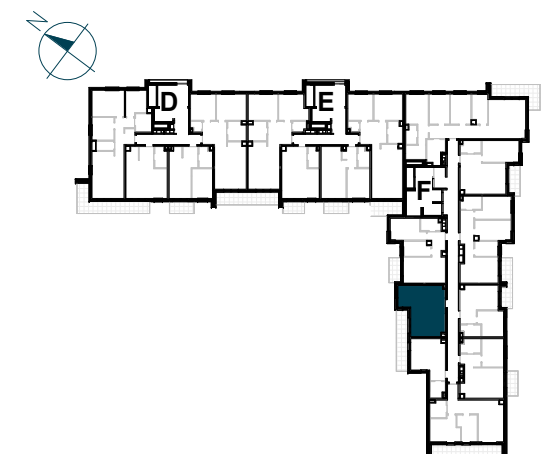

NR LOKALU MIESZKALNEGO	F/179
KLATKA	F
PIĘTRO	10
LICZBA POKOI	2

ZESTAWIENIE POWIERZCHNI	
HOL	2,83 m ²
SALON Z ANEKSEM KUCHENNYM	16,86 m ²
POKÓJ	10,40 m ²
ŁAZIENKA	4,28 m ²

POWIERZCHNIA UŻYTKOWA LOKALU MIESZKALNEGO	34,37 m ²
--	----------------------

POWIERZCHNIA POD ŚCIANKAMI DZIAŁOWYMI	1,16 m ²
--	---------------------

POWIERZCHNIA LOKALU MIESZKALNEGO	35,53 m ²
-------------------------------------	----------------------

LOGGIA	5,63 m ²
--------	---------------------

AKO
ARCHITEKCI

Ścianki działowe
Ściany niedemontowalne

0 50 100 150 200cm
Skala 1:50 obowiązuje
do wydruku A3

Uwaga: Powierzchnie pomieszczeń i lokalizację urządzeń sanitarnych podano na podstawie projektu budowlanego. Możliwe jest wystąpienie niewielkich zmian na etapie projektu wykonawczego lub na etapie realizacji. Powierzchnia Użytkowa Lokalu Mieszkalnego określona jest na zasadach wskazanych w rozporządzeniu Ministra Rozwoju z dnia 11.09.2020 r. w sprawie szczegółowego zakresu i formy projektu budowlanego oraz na podstawie Polskiej Normy PN- ISO 9836:2022-07. Powierzchnia Lokalu Mieszkalnego wyliczana jest jako suma Powierzchni Użytkowej Lokalu Mieszkalnego oraz Powierzchni pod Ściankami Działowymi. Niniejsza karta katalogowa nie stanowi oferty w rozumieniu przepisów Kodeksu Cywilnego.

Biuro Sprzedaży
tel. +48 664 087 645
kusocinskiego@unidevelopment.pl
www.kusocinskiego.pl