


14G.25 (1) | powierzchnia: 40,24 m²

parter | 2 pokoje | ogródek 126,20 m²


ZESPÓŁ CZTERECH BUDYNKÓW MIESZKALNYCH
ZIELONE ZAMIECIE 10

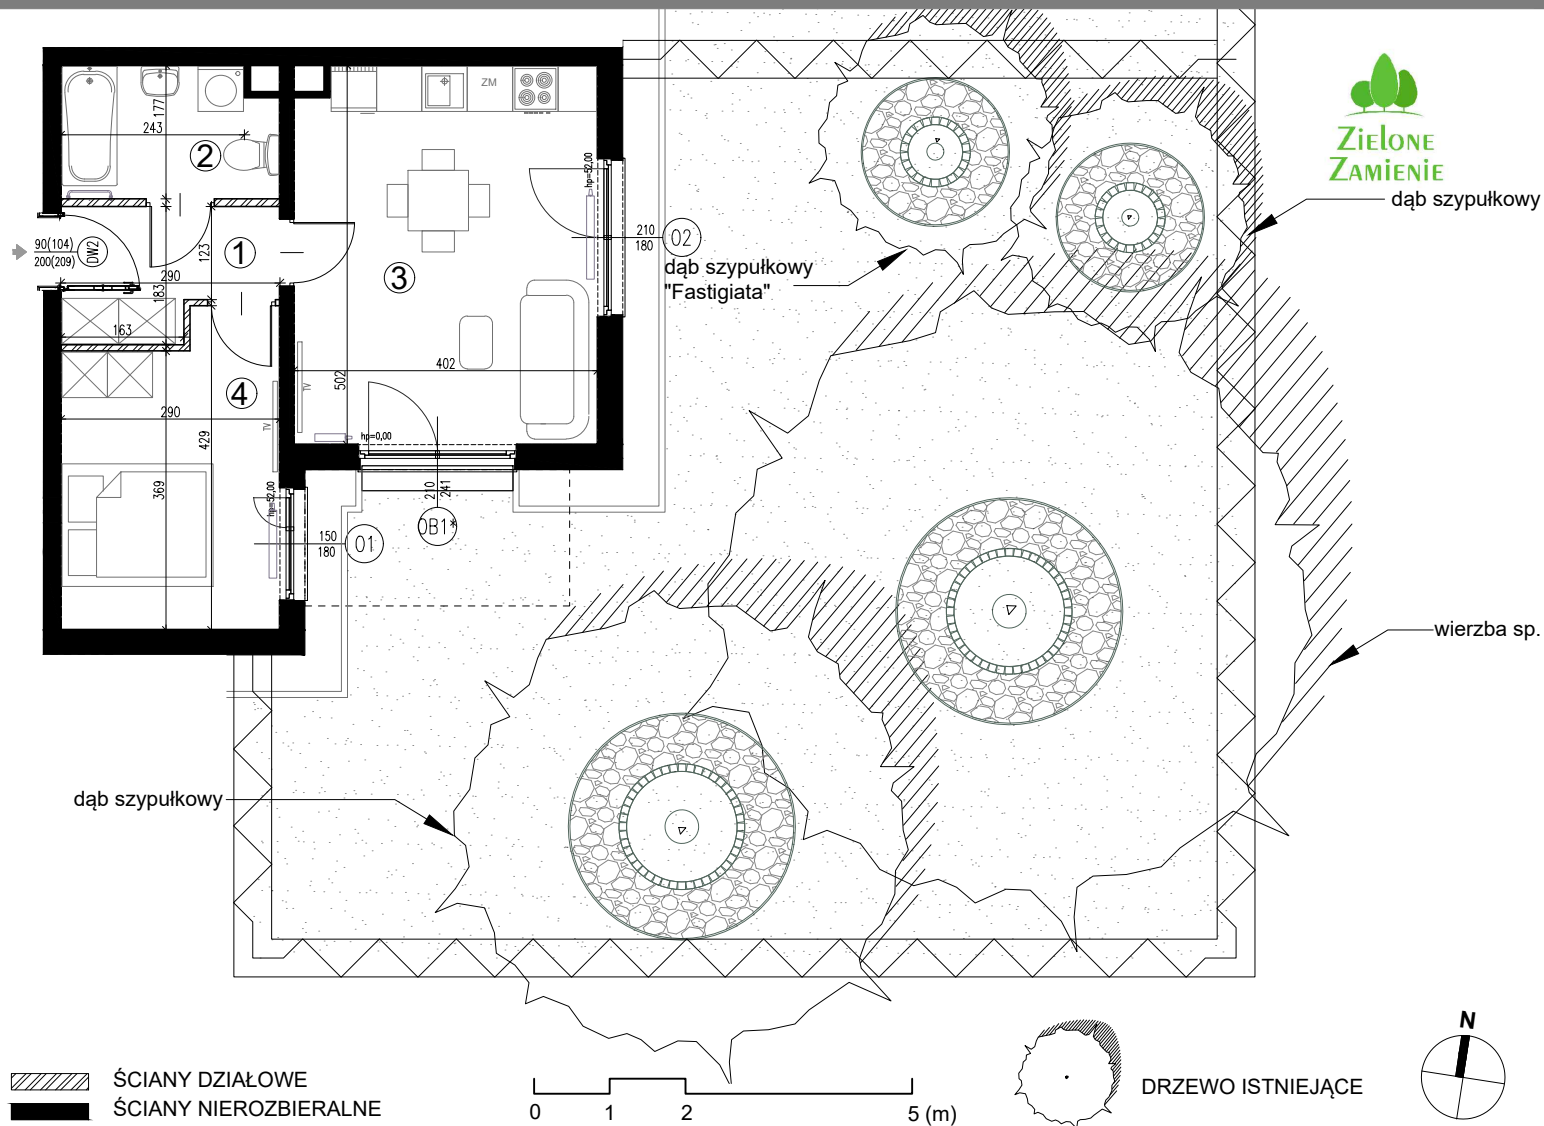

ŚCIANY DZIAŁOWE
ŚCIANY NIEROZBIERALNE

0 1 2 5 (m)

DRZEWO ISTNIEJĄCE

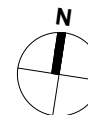

INWESTOR:

ZIELONE ZAMIECIE 3 SP. Z O.O
ul. Żaryna 2B, 02-593 Warszawa

DEWELOPER:


WHITE STONE DEVELOPMENT SP. Z O.O
ul. Żaryna 2B, 02-593 Warszawa

PROJEKTANT:

STUDIO CITY architekci SP. Z O.O SP. K
ul. Lekarska 8, 00-610 Warszawa
ul. Wincentego Pola 2/1, 71-342 Szczecin



ORIENTACJA

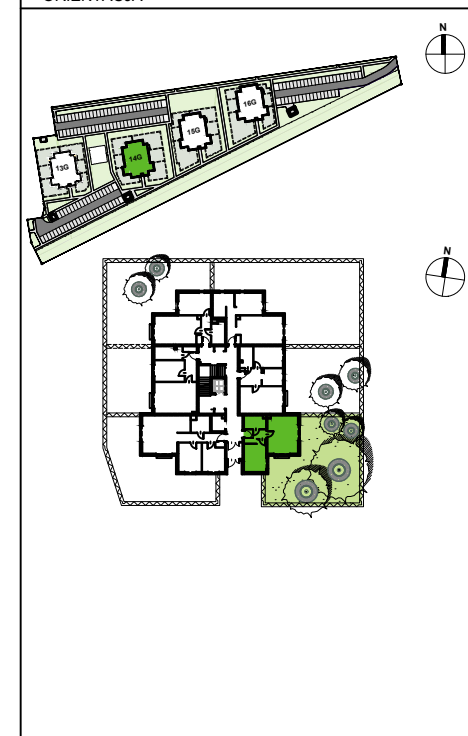

POWIERZCHNIA		
Nr	NAZWA	POW. (m ²)
1	PRZEDPOKÓJ	4.47
2	ŁAZIENKA	4.83
3	POKÓJ Z ANEKSEM	19.71
4	POKÓJ	11.23
SUMA		40.24
OGRÓDEK		126.20

UWAGI:

* OKNO Z BLENDA OKIENNA

WYMIAR PODANY W NAWIASIE DOTYCZY WYSOKOŚCI

W ŚWIECIE MURU OD STRONY WEWNĘTRZNEJ

-Powierzchnia ogródka liczona do osi żywopłotu

-Powierzchnie pomieszczeń podano z uwzględnieniem grubości tynków, zgodnie z normą PN-ISO 9836

-Powierzchnie oraz wymiary mogą ulec niewielkim zmianom w trakcie realizacji obiektu.