




apartamenty
opolska



Mieszkanie
M.146

Liczba pokoi
1

Piętro
14

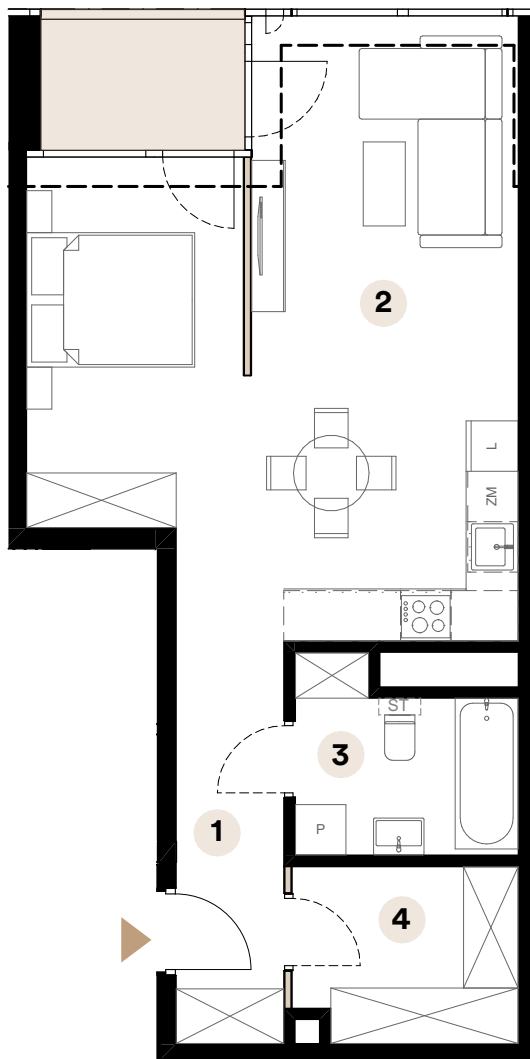

Powierzchnia użytkowa


53,37 m²

1	Przedpokój	6,13 m ²
2	Salon z aneksem kuchennym	36,36 m ²
3	Łazienka	5,42 m ²
4	Garderoba	5,46 m ²

Powierzchnia loggi

4,08 m²

Umiejscowienie mieszkania na kondygnacji

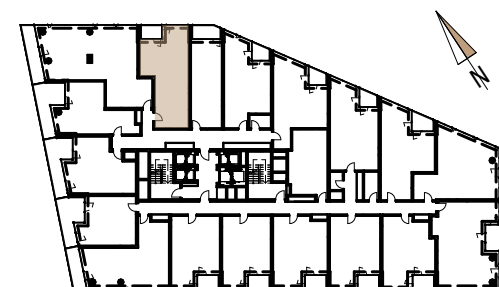

ul. Opolska

Skala 1:90



■ Ściany działowe

Biuro sprzedaży

ul. Opolska 40
40-084 Katowice

katowice@trustinvestment.pl

+48 600 700 713

www. o27.pl

Powierzchnie pomieszczeń zgodnie z Polską Normą PN - ISO 9836:2022:07. Niniejsza karta katalogowa przedstawia przykładową aranżację mieszkania.