

WYSOKOŚĆ POMIESZCZEŃ OK. 2,54m

— ŚCIANY NADAJĄCE SIĘ DO DEMONTAŻU

— ŚCIANY KONSTRUKCYJNE I SZACHTY NIEROZBIERALNE



Rzut lokalu ma charakter poglądowy. Wielkość pomieszczeń oraz całkowita powierzchnia lokalu może ulec zmianie, zgodnie z zapisami w umowie dotyczącej sprzedaży mieszkań. Powierzchnia lokalu została obliczona zgodnie z normą: PN-ISO 9836:2015-12. Wymiary zostały podane w stanie surowym bez tynku.

KORYTARZ	11,76 m <sup>2</sup>
ŁAZIENKA	3,93 m <sup>2</sup>
SALON Z ANEKSEM	18,05 m <sup>2</sup>
POKÓJ	7,29 m <sup>2</sup>
POKÓJ	7,29 m <sup>2</sup>



P.W. BUDOMEX Sp. z o.o.

Ul. Brzeska 156


21-500 Biała Podlaska

KONTAKT:

tel. 885 559 559 / 782 225 225


email: zyrardow@budomex.eu

http:// www.mieszkaj-zyrardow.pl

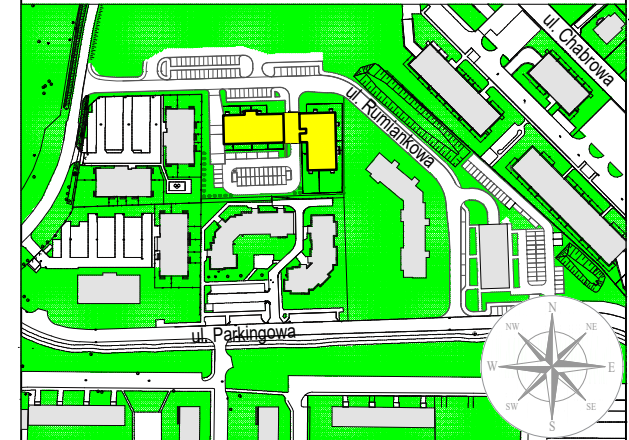

Żyrardów, ul. Rumiankowa

MIESZKANIE 84

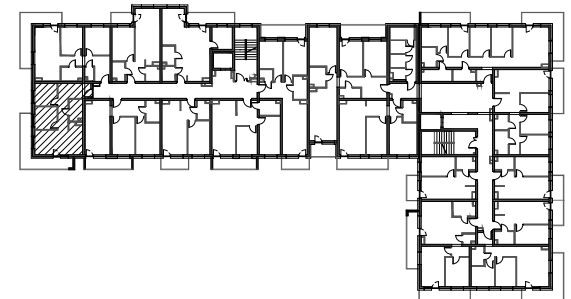

SUMA

48.32 m<sup>2</sup>

SKALA

1:100

PIĘTRO

IV PIĘTRO

POKOJE

3