


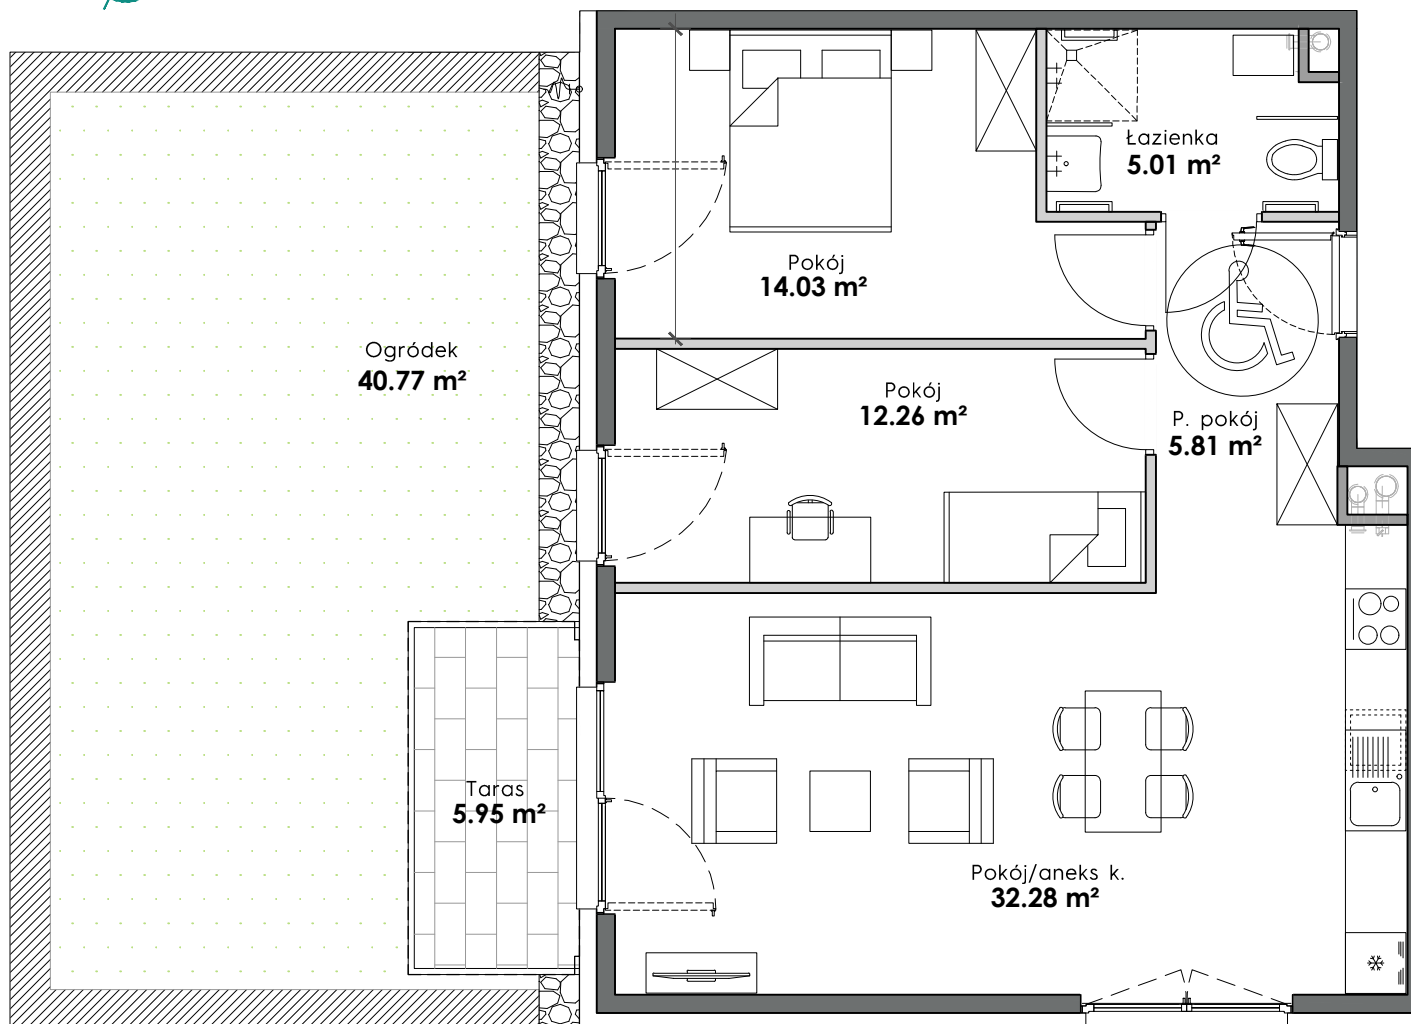

EKOPARK

ul. Armii Krajowej 19, Kraków
sprzedaz@ekopark.pl
12639 57 00

ekopark.pl


LEGENDA

- Ściana konstrukcyjna
- Ściana szachtu instalacyjnego
- Ściana działowa

slow.city

ul. Piaszczysta 33

Kraków

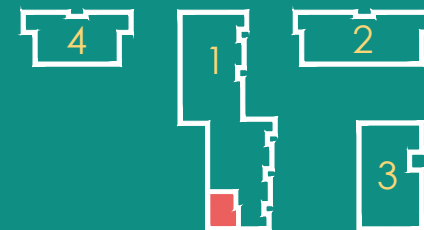

Kwartał C
Blok 1
Parter
Mieszkanie 9

1. Pokój/aneks k.	32.28 m ²
2. Pokój	14.03 m ²
3. Pokój	12.26 m ²
4. P. pokój	5.81 m ²
5. Łazienka	5.01 m ²

POW. UŻYTKOWA 69.39 m²

Taras 5.95 m²
Ogródek 40.77 m²

Mieszkanie zostało zaprojektowane jako przystosowane dla osób niepełnosprawnych.
Powierzchnia tarasu i ogródka może ulec zmianie.

Przy obliczaniu powierzchni uwzględniono normę PN-ISO 9836. Wymiary podano w stanie surowym.
Przedstawiona aranżacja lokalu jest przykładową, rysunki w tym zakresie mają charakter informacyjny
i nie stanowią oferty w rozumieniu przepisów Kodeksu Cywilnego.