


KARTA MIESZKANIA D2.05 | 2 POKOJE | 40.57m2

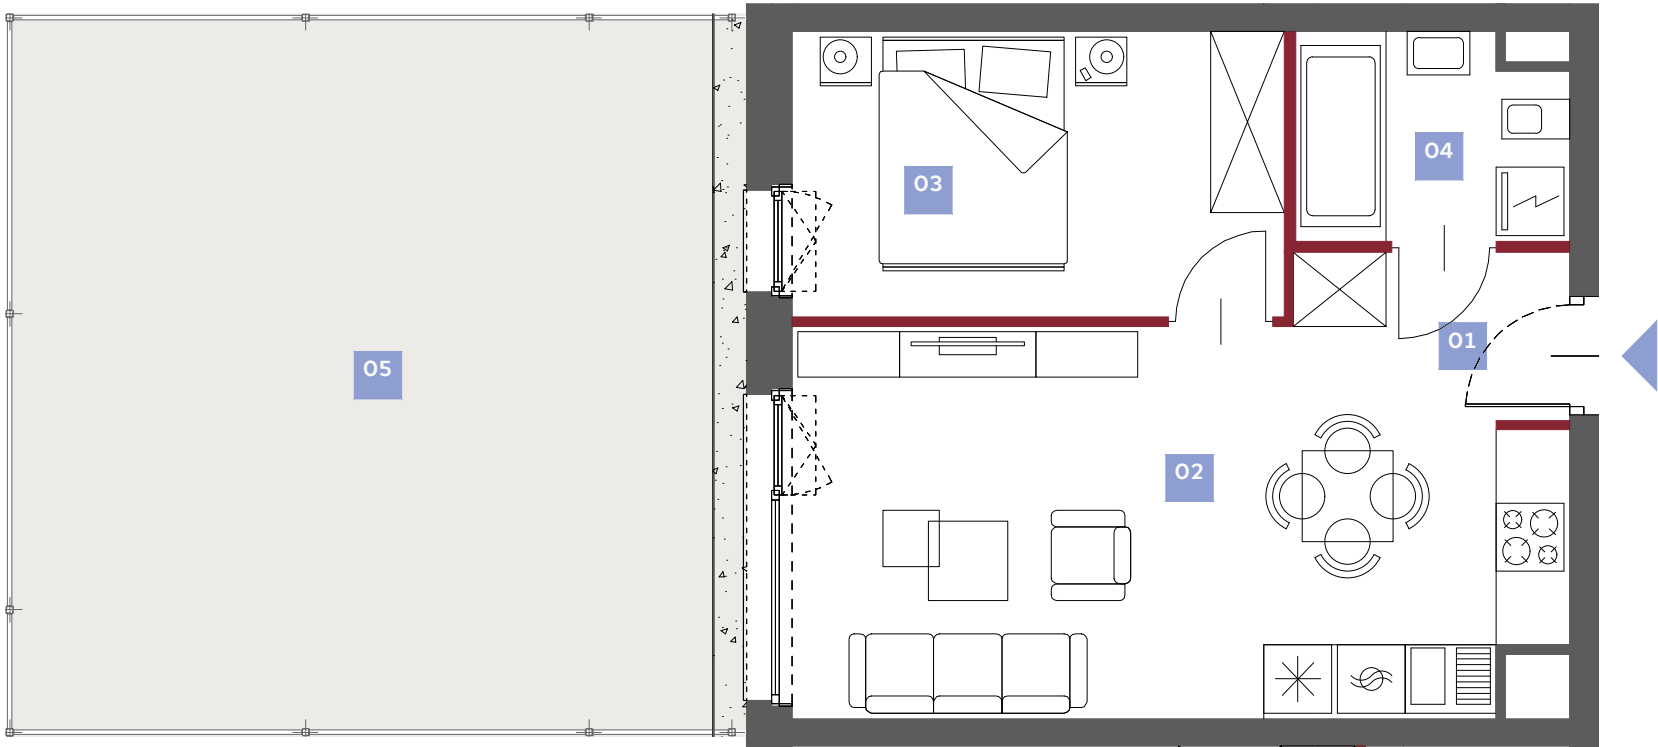

MIASTECZKO
BRZEZINY



UL. HEMARA, WARSZAWA

BUDYNEK D2
PIĘTRO PARTER
LICZBA POKOI 2

NR LOKALU D2.05
POWIERZCHNIA SPRZEDAŻOWA 40.57m2


WYKAZ POMIESZCZEŃ

1. HOL	3.59m2
2. SALON + ANEKS	21.06m2
3. POKÓJ	10.83m2
4. ŁAZIENKA	4.20m2

POWIERZCHNIA UŻYTKOWA 39.68m2

Powierzchnia pod ścianami działowymi wliczana do Powierzchni Sprzedażowej Lokalu Mieszkalnego 0.89m2

5. OGRÓD 40.95m2

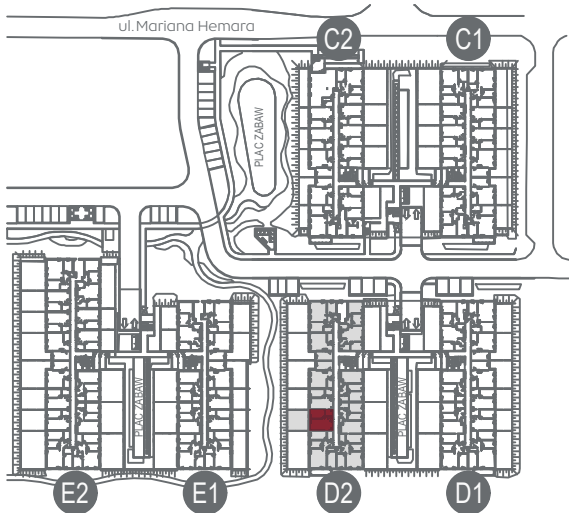

- ŚCIANY DZIAŁOWE
- 0 m 1 m 2 m 3 m 4 m 5 m
1. Powierzchnia Użytkowa Lokalu Mieszkalnego obejmuje powierzchnię wszystkich pomieszczeń mierzoną zgodnie z rozporządzeniem Ministra Rozwoju z dnia 11 września 2020 r. w sprawie szczegółowego zakresu i formy projektu budowlanego w oparciu o wytyczne normy PN-ISO 9836:2015-12.
 2. Powierzchnię Sprzedażową Lokalu Mieszkalnego stanowi Powierzchnia Użytkowa Lokalu Mieszkalnego, powiększona o powierzchnię pod ścianami działowymi wskazanymi na niniejszym planie Lokalu Mieszkalnego.
 3. Urządzenia sanitarne, kuchenne, umeblowanie oraz drzwi wewnątrzlokalowe nie stanowią wyposażenia lokalu.
 4. Lokalizacja przyborów sanitarnych, rozmieszczenie punktów instalacyjnych, itp. zostały podane zgodnie z projektem wykonawczym. Mogą wystąpić niewielkie różnice usytuowania tych elementów powstałe w trakcie realizacji prac budowlanych.

Niniejszy plan ma charakter informacyjno-marketingowy i nie stanowi oferty w rozumieniu Kodeksu Cywilnego.