

LATARNIKÓW


NR B6.7.154



Latarników
OSIEDLE

RZUT MIESZKANIA 64,22 M²

7 PIĘTRO

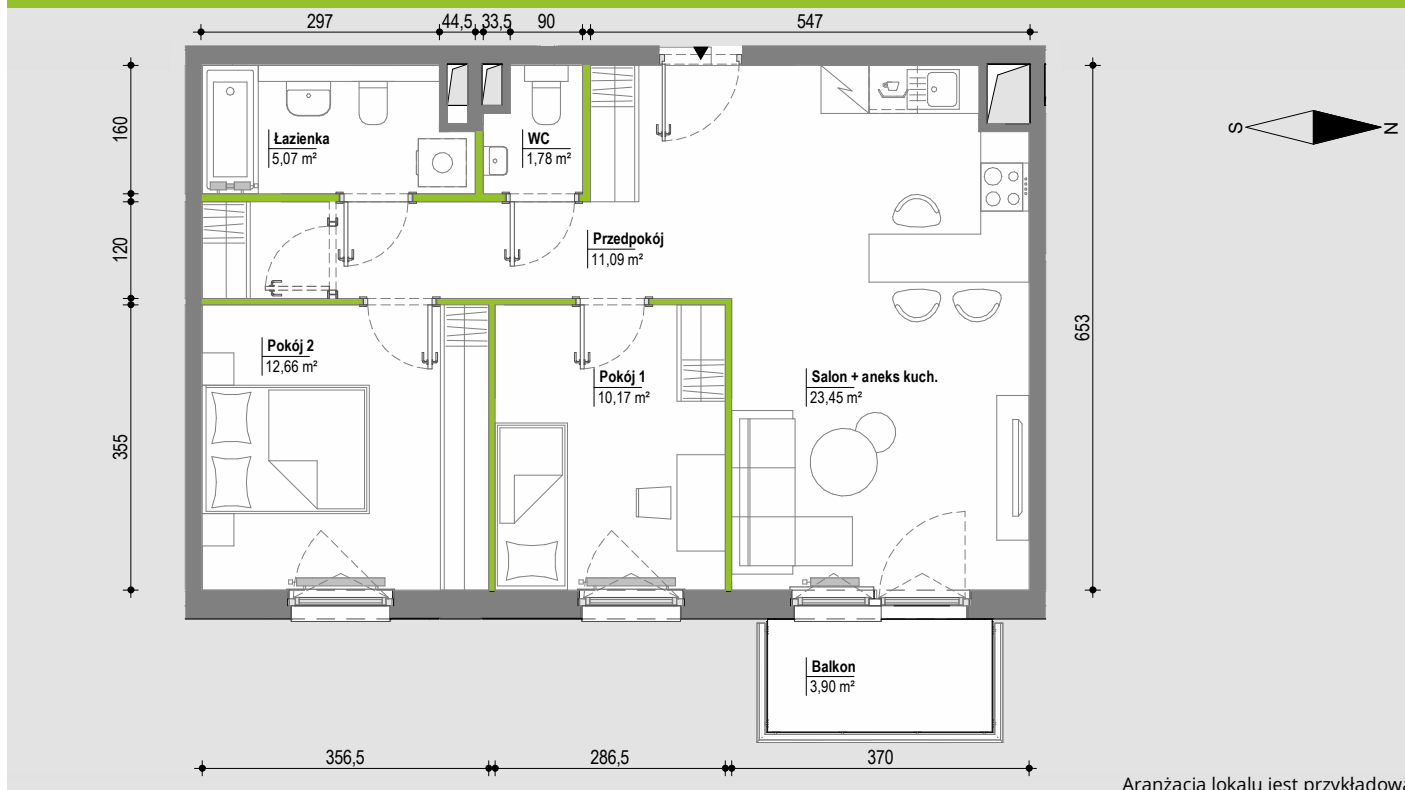


Aranżacja lokalu jest przykładowa

POWIERZCHNIA UŻYTKOWA
nie uwzględnia powierzchni pod ścianami działowymi


Przedpokój	11,09 m ²
Salon + aneks kuch.	23,45 m ²
Pokój 1	10,17 m ²
Pokój 2	12,66 m ²
WC	1,78 m ²
Łazienka	5,07 m ²
RAZEM	64,22 m²
Balkon	3,90 m ²

RZUT KONDYGNACJI

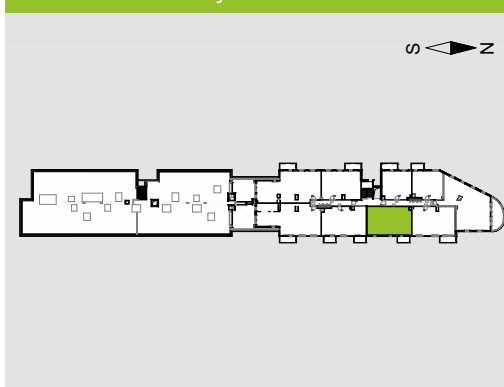

PLAN OSIEDLA

BUDYNEK B6

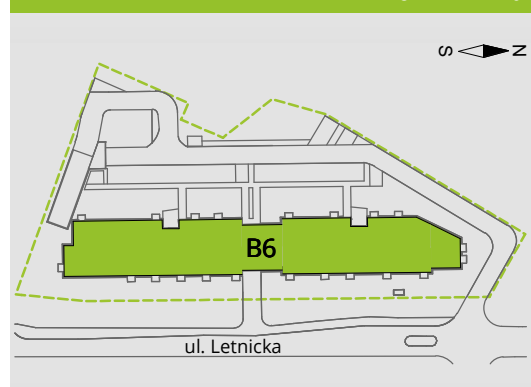

W Develia nie płacisz za powierzchnię pod ścianami działowymi!

Powierzchnia (bez ścian działowych)	64,22 m ²
Powierzchnia pod ścianami działowymi	1,81 m²
Powierzchnia użytkowa wg PN-ISO 9836:1997	66,03 m ²

DEVELIA

BIURO SPRZEDAŻY

ul. Wałowa 23/U3
80-858 Gdańsk
tel. 58 500 01 12
gdansk@develia.pl

www.develia.pl

