
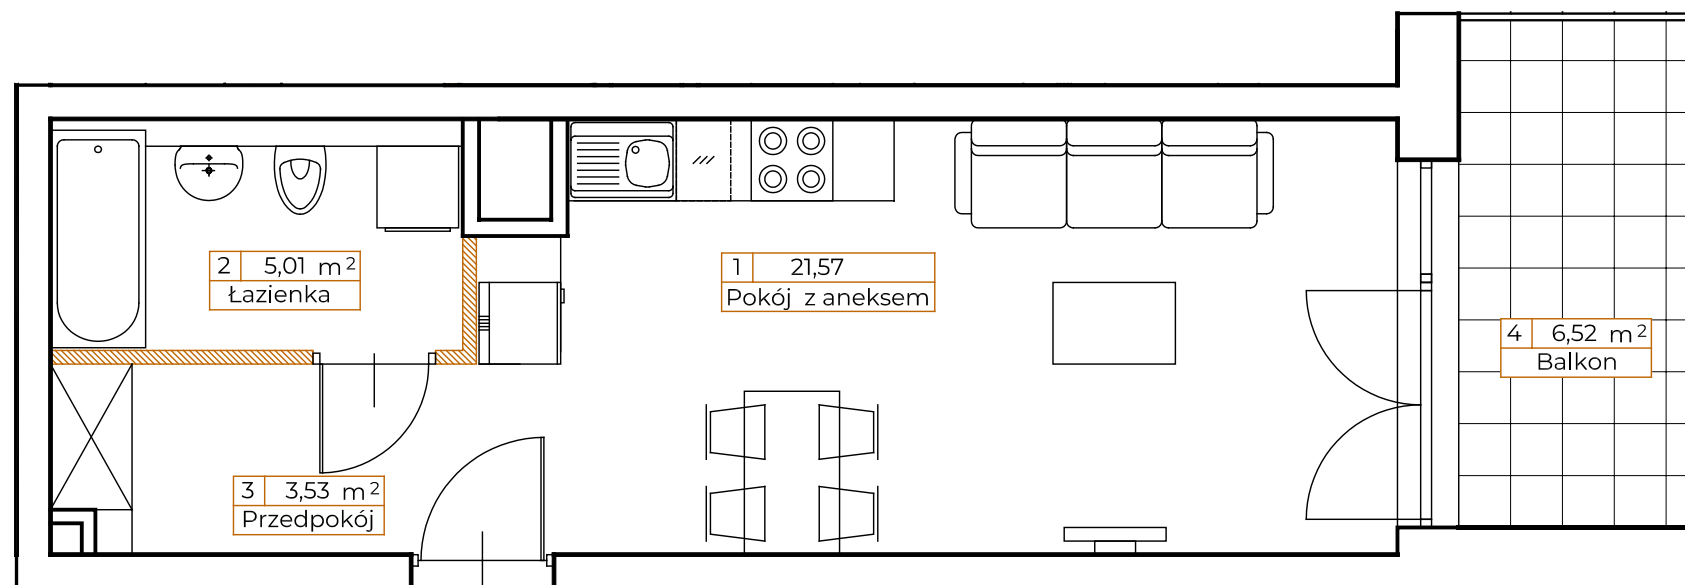


LOKAL: A23**PIĘTRO: 2****KLATKA: A****METRAŻ: 30,11m²**

● ściany nośne

● ściany działowe

0 0.5m 1m

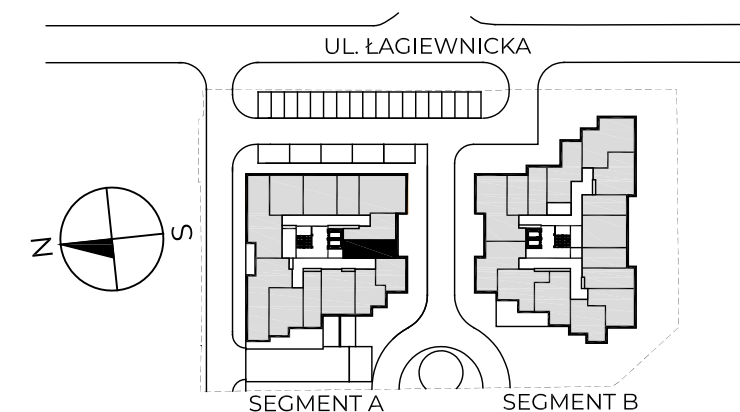

1. Pokój z aneksem	21,57 m ²
2. Łazienka	5,01 m ²
3. Przedpokój	3,53 m ²

POWIERZCHNIA UŻYTKOWA 30,11 m²

4. Balkon 6,52 m²KONTAKT: SPRZEDAZ@NOVYMATECZNY.PL

TEL. +48 533 744 899

Powierzchnia użytkowa pomieszczeń podana jest zgodnie z rozporządzeniem Ministra Rozwoju w sprawie szczegółowego zakresu i formy projektu budowlanego z dnia 11 września 2020r. (Dz.U. z 2020 poz.1609) oraz zgodnie z PN-ISO 9836:2022-07. Wymiary i powierzchnie lokali w dalszy etapie projektowania mogą ulec nieznacznym zmianom. Podane wymiary są wymiarami w świetle pionowych przegród (ścian) w stanie surowym. Urządzenia elektryczne, sanitarne i drzwi wewnętrzne nie stanowią wyposażenia lokali, a ich rozmieszczenie jest przykładowe. Przedstawione plany mają charakter wyłącznie informacyjny i nie stanowią oferty w rozumieniu Kodeksu Cywilnego. Projekt chroniony prawem autorskim

