


Aleje Praskie.

nr 11



Powierzchnia **92,32m²**

Piętro 1

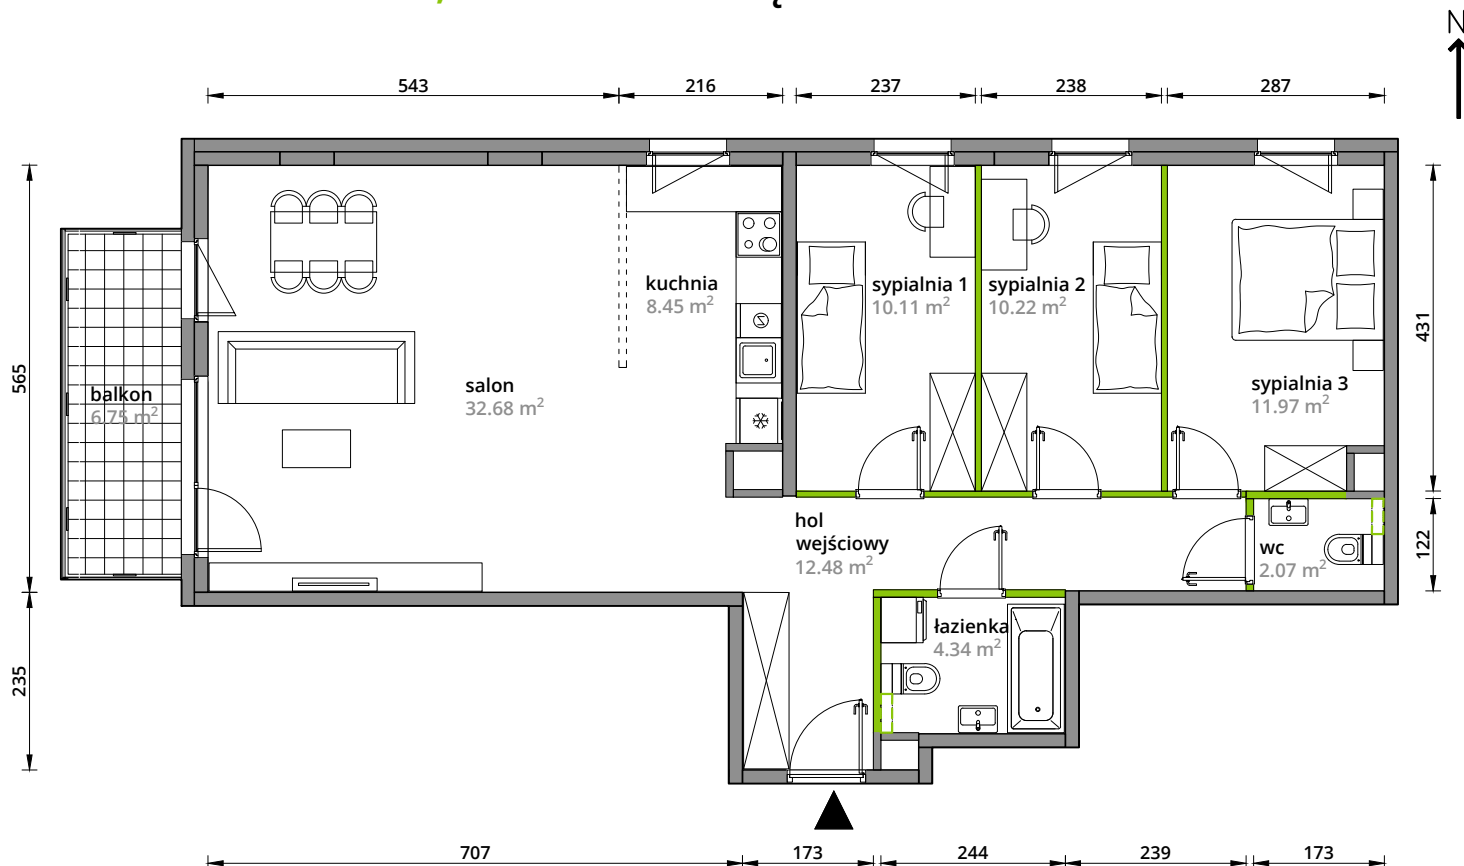

Aranżacja mieszkania jest przykładowa.

Powierzchnia **użytkowa**

hol wejściowy	12.48 m ²
salon	32.68 m ²
kuchnia	8.45 m ²
sypialnia 1	10.11 m ²
sypialnia 2	10.22 m ²
sypialnia 3	11.97 m ²
łazienka	4.34 m ²
wc	2.07 m ²
Razem	92.32 m²
+balkon	6.75 m ²

U nas nigdy nie płacisz za powierzchnię pod ścianami działowymi.

Rzut kondygnacji **Piętro 1**



Plan osiedla **Budynek 3-B**

