



WIŚNIOWA ALEJA
ETAP I BUDYNEK D
Gdańsk - Ujeścisko, ul. Czereśniowa

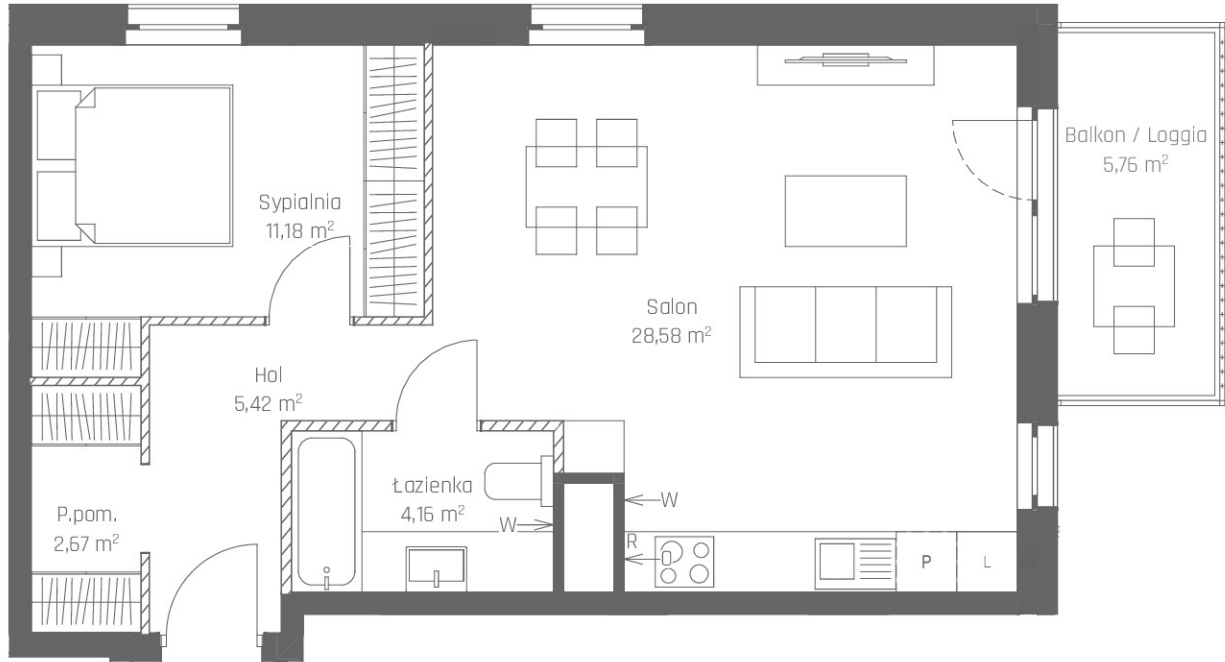

N
SKALA 1:75

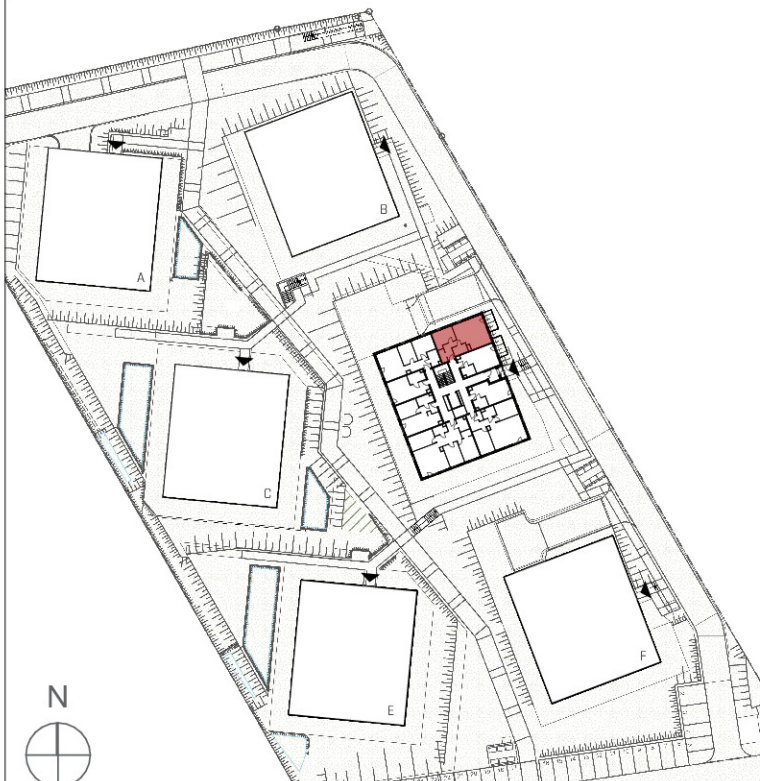

SCHEMAT LOKALIZACJI LOKALU MIESZKALNEGO

SCHEMAT MA CHARAKTER JEDYNNIE POGŁADOWY. W PRZYPADKU EWENTUALNYCH ROZBIEŻNOŚCI Pomiędzy SCHEMATEM A PROJEKTEM BUDOWLANYM, WIĄŻĄCY JEST JEDYNNIE PROJEKT BUDOWLANY

ROBYG

ROBYG MORENOVA Sp. z o.o.
02-972 Warszawa, al. Tapalowa 8/9 I.2
tel. (22) 419 11 00, fax (22) 419 11 03

SCHLEIFER MILCZANOWSKI
SIM | ARCHITEKCI
spółka z ograniczoną odpowiedzialnością

SCHLEIFER MILCZANOWSKI SIM | ARCHITEKCI sp. k.
80-255 Gdańsk, ul. Topalowa 8/9 I.2
tel./fax (058) 341 09 73
www.sim-architekci.pl

FAZA:	DATA:	NR LOKALU:
2.A	15.09.2021	0M07
ILOŚĆ POKOI:	POW. UŻYTKOWA MIESZKANIA WG PN-ISO 9836:	52,01 m ²
2	POW. MIESZKANIA POD ŚCIANAMI:	1,26 m ²
	ŁĄCZNA POWIERZCHNIA MIESZKANIA:	53,27 m ²
PIĘTRO:	POW. BALKONU:	POW. LOGGII:
PARTER	5,76 m ²	- m ²
KLATKA:	POW. TARASU:	POW. OGRODU:
D	- m ²	- m ²

LEGENDA:		ŚCIANKI WYCIĄG WENTYLACYJNY DRZWI CZKI REWIZYJNE, 1,25m NAD POSADZKĄ MIEJSCA PODŁĄCZENIA OKAPU KUCHENNEGO
----------	--	--

UWAGA:

- POWIERZCHNIE LICZONE WG NORMY PN-ISO 9836
- ZE WZGLĘDU NA TRWAJĄCE PRACE PROJEKTOWE POWIERZCHNIE I/LUB WYMIARY MOGĄ ULEC ZMIANIE
- WYPOSAŻENIE TYLKO W CELACH PREZENTACJI, NIE STANOWI ZOBOWIĄZANIA UMOWNEGO
- NINIEJSZY PROJEKT NIE STANOWI OFERTY W ROZUMIENIU PRZEPISÓW KODEKSU CYWILNEGO
- WYJŚCIE NA TARAS/LOGGIE - MOŻLIWA RÓŻNICA POZIOMÓW
- PIONY KANALIZACYJNE I PIONY WENTYLACYJNE STANOWIĄ CZĘŚĆ WSPÓLNAJĄ INSTALACJI BUDYNKU
- W PRZYPADKU WYSTĘPOWANIA OTWORU REWIZYJNEGO NA PIONIE, MUSI BYĆ ZAPEWNIONY DOSTĘP DO NIEGO, ZGODNIE Z DOKUMENTACJĄ TECHNICZNĄ