

# MIESZKANIE NR 01 • 2 POKOJE • 41,07 M2

# spravia

Spravia Prystora sp. z o.o.  
www.osiedleprystora.pl

Osiedle  
Prystora

PRY100RA

Etap 1


Warszawa  
ul. Prystora  
dzielnica Ursus

DANE LOKALU:

LOKAL NR	LICZBA POKOI	POW. SPRZEDAŻOWA
001	2	41,07 m <sup>2</sup>
BUDYNEK NR	KLATKA NR	PIĘTRO
1	A	1


ZESTAWIENIE POWIERZCHNI

POKÓJ z ANEKSEM KUCHENNYM	18,07 m <sup>2</sup>
POKÓJ	13,89 m <sup>2</sup>
ŁAZIENKA	4,44 m <sup>2</sup>
HOL	3,52 m <sup>2</sup>
<b>Powierzchnia użytkowa</b>	<b>39,92 m<sup>2</sup></b>

 Powierzchnia zajęta przez elementy nadające się do usunięcia lub innej aranżacji, w tym ścianki działowe nie będące elementem konstrukcji i nie zawierające szachtów instalacyjnych 1,15 m<sup>2</sup>

BALKON 5,84 m<sup>2</sup>

POŁOŻENIE MIESZKANIA W BUDYNKU:

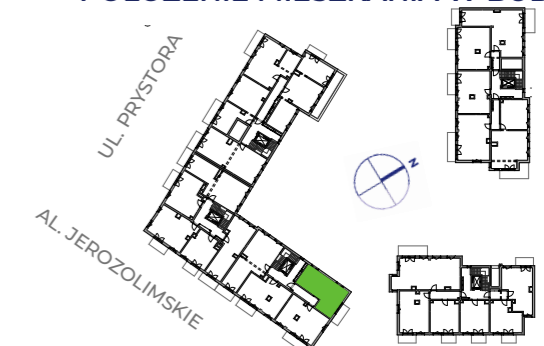

WARTOŚĆ  
BRUTTO (PLN):

PROJEKTANT




ArDJ Sp. z o.o.  
architekci Detko Jurkiewicz

rev 03" 2024-02-26



obrys zadaszenia  
na niższej kondygnacji

obrys zadaszenia  
na niższej kondygnacji

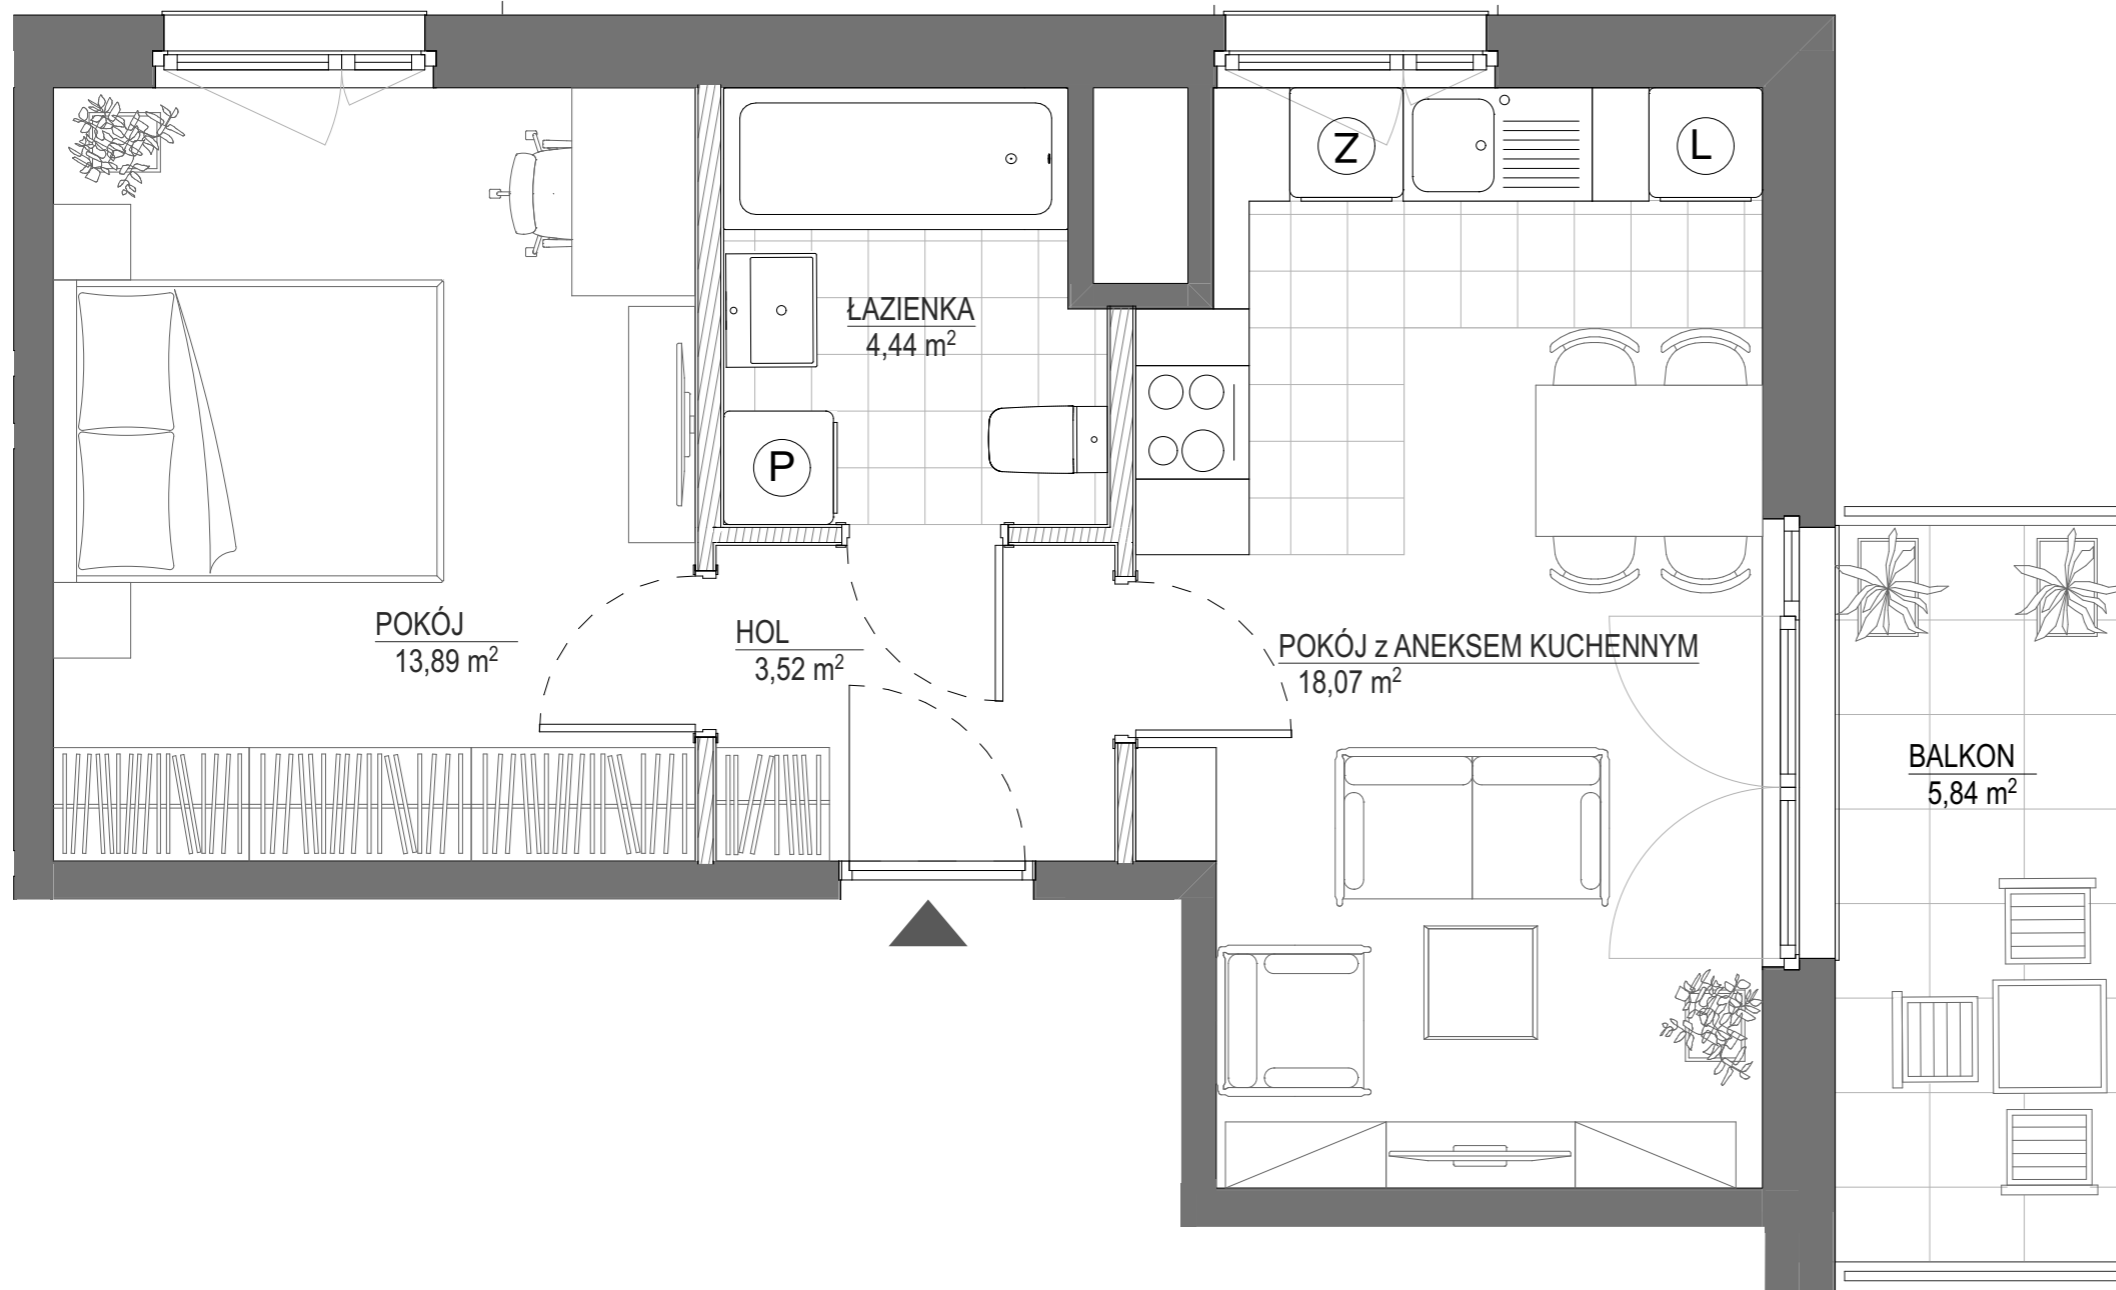

- Aranżacja lokalu mieszkalnego przedstawiona na rzucie jest przykładowa.
- Powierzchnia sprzedażowa stanowi sumę powierzchni użytkowej lokalu oraz powierzchni lokalu zajętej przez elementy nadające się do usunięcia lub innej aranżacji, w tym ścianki działowe nie będące elementem konstrukcji i nie zawierające szachtów instalacyjnych.
- Powierzchnia użytkowa lokalu określona jest na podstawie Rozporządzenia Ministra Rozwoju z dnia 11 września 2020 r. w sprawie szczegółowego zakresu i formy projektu budowlanego oraz uwzględnieniu treści Polskiej Normy PN-ISO 9836:2022-07
- Niniejsza karta katalogowa opracowana została na podstawie projektu budowlanego. W toku dalszego projektowania, budowy lub zmian lokatorskich, mogą nastąpić zmiany w stosunku do informacji zawartych na karcie katalogowej, w szczególności w zakresie: powierzchni sprzedażowej, powierzchni użytkowej, układu pomieszczeń oraz usytuowania elementów nadających się do usunięcia lub innej aranżacji, takich jak np. ścianki działowe.
- Informacje na karcie nie stanowią oferty handlowej w rozumieniu art. 66 kodeksu cywilnego.

0 1 2 3 4 5m