




Lokalizacja osiedla

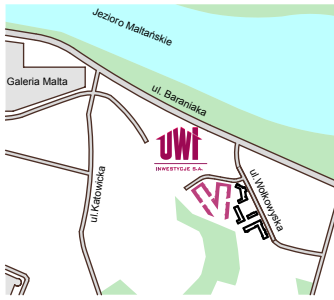

Położenie budynku

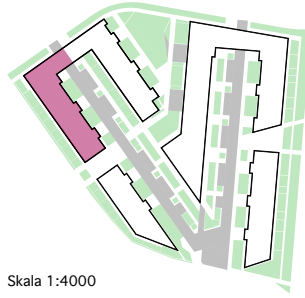


Położenie mieszkania

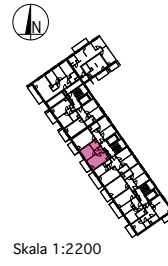

MAJTA
WOŁKOWYSKA

BUDYNEK MIESZKALNY
WIELORODZINNY
UL. WOŁKOWYSKA
W POZNANIU

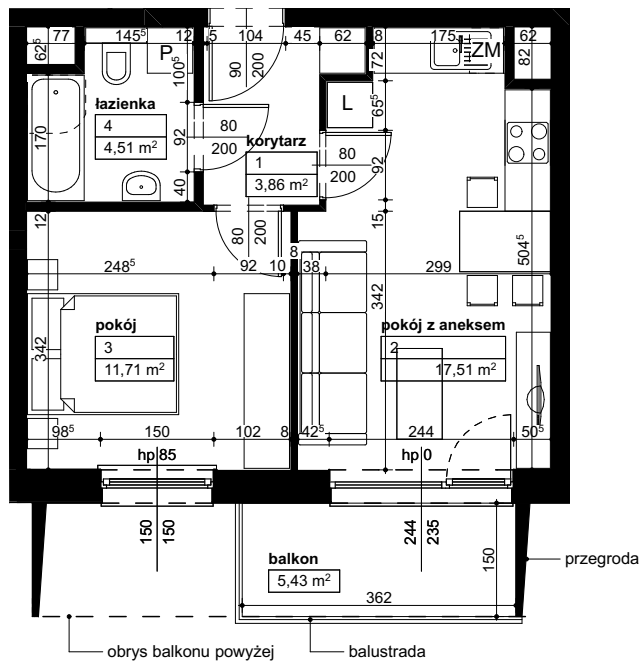

SKALA 1:100

Wymiary podano w świetle ścian surowych, powierzchnie podano w świetle ścian otynkowanych.

OPIS MIESZKANIA:

Numer: **D1/2/3/11**
Powierzchnia: 37,59m²
Kondygnacja: Piętro +3
Struktura: 2 pokoje z aneksem kuchennym
Cena brutto:
Cena brutto/m²:

Niniejsza karta ma charakter poglądowy i nie stanowi oferty handlowej w rozumieniu art. 66 §1 Kodeksu Cywilnego oraz innych właściwych przepisów prawnych



INWESTYCJE S.A.
60-829 Poznań
ul. Roosevelta 18
tel. 61 845 11 83
www.uwi.com.pl