





NEOPOLIS OSIEDLE URSUS

ul. Herbu Oksza, 02-495 Warszawa

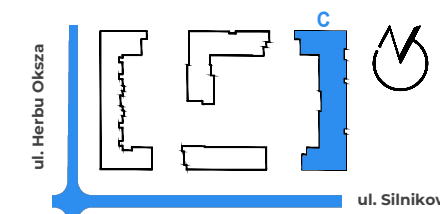

LOKALIZACJA LOKALU NA KONDYGNACJI

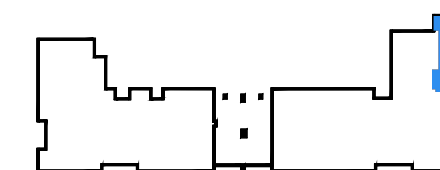

77/0/B/C

HOL	12,70 m ²
SALON+ANEKS KUCHENNY	24,40 m ²
POKÓJ	14,28 m ²
POKÓJ	9,81 m ²
ŁAZIENKA	5,05 m ²

POW. UŻYTKOWA:

66,24 m²

OGRÓDEK **94,66 m²**

NUMER MIESZKANIA: **77**
 PIĘTRO: **0**
 KLATKA: **B**
 LICZBA POKOI: **3**




OGRÓDEK
94,66 m²

POKÓJ
14,28 m²

ŁAZIENKA
5,05 m²

POKÓJ
9,81 m²

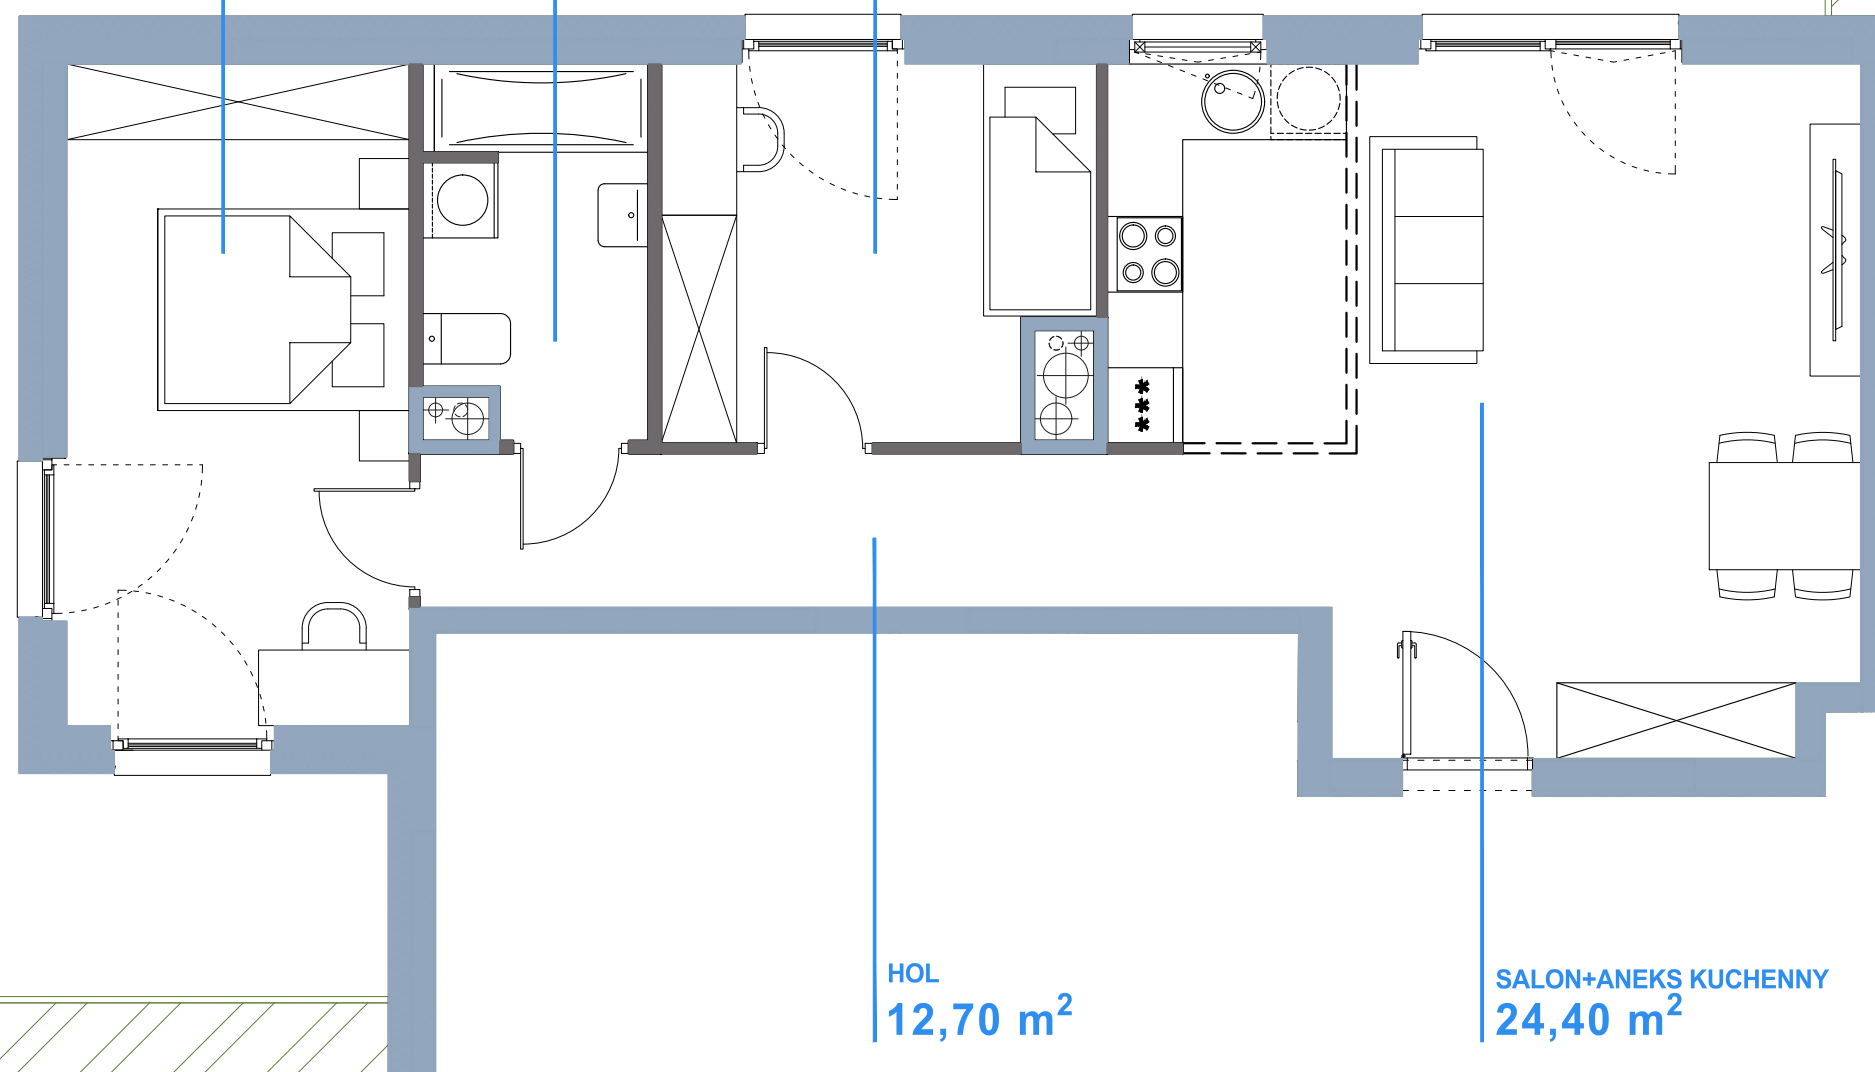


HOL
12,70 m²

SALON+ANEKS KUCHENNY
24,40 m²

ściany nie nadające się do demontażu

ściany nadające się do demontażu

SKALA

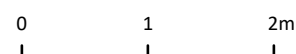

Niniejsza karta katalogowa została opracowana na podstawie projektu budowlanego i służy wyłącznie do wskazania położenia poszczególnych pomieszczeń. Nie jest ona wiernym odwzorowaniem mieszkania i nie stanowi wiążącego opisu prezentowanego lokalu. W toku dalszych prac projektowych mogą wystąpić niewielkie zmiany w stosunku do informacji zawartych w niniejszej karcie. Wyposażenie mieszkania widoczne na karcie służy tylko celom prezentacji i nie stanowi zobowiązania umownego. Powierzchnię mieszkania policzono wg normy PN-ISO 9836 przyjęta grubość tynku to 1,5 cm. Ze względu na trwające prace budowlane powierzchnie mogą ulec zmianie.



NEOPROJEKT Sp. z o.o.
 al. Rzeczypospolitej 4 lok.92
 02-972 Warszawa



NeoTowns Sp. z o.o.
 ul. Grzybowska 3
 00-132 Warszawa