

A018

mieszkanie	2 pokoje z aneksem
klatka	A
nr lokalu	018
kondygnacja	2
piętro	1
balkon	3,20 m²

oznaczenie pomieszczeń


01 przedpokój	6,84 m²
02 pokój dzienny + aneks kuchenny	21,23 m²
03 pokój	13,22 m²
04 łazienka	4,36 m²

suma pow. użytkowej **45,65 m²**

powierzchnia pod ściankami nadającymi się do demontażu **1,52 m²**

powierzchnia lokalu **47,17 m²**

Powierzchnia lokalu obejmuje: (1) określenie projektowanej powierzchni użytkowej wg normy PN-ISO 9836:2015-12 oraz (2) powierzchnię elementów nadających się do demontażu. Szczegółowe zasady ustalenia powierzchni lokalu po jego wybudowaniu określa umowa. Powierzchnia lokalu może ulec zmianom w przypadkach określonych umową. Aranżacja ma charakter przykładowy, umeblowanie nie stanowi wyposażenia lokalu

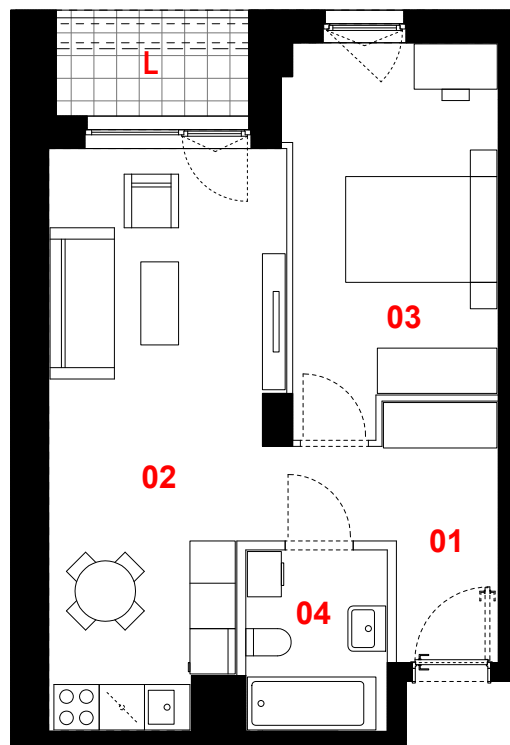

0 1m 2m 3m



skala 1:100

— ściany działowe
— konstrukcja i szachty instalacyjne

PROFBUD

biuro@profbud.info

JA2PLUS PRACOWNIA ARCHITEKTONICZNA