

lokal C2.05

nr na projekcie A4-2.05

Lokal mieszkalny
zam.zbiorowego


1 pokojowy

29,10 m²

pom. mieszkalne	24,46
łazienka	4,64


2 PIĘTRO

usytuowanie lokalu na kondygnacji

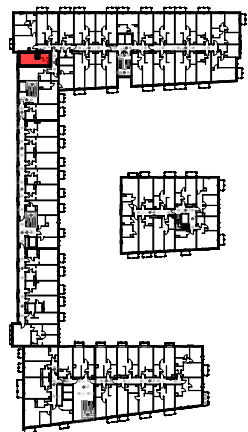

UWAGA: POWIERZCHNIE POMIESZCZEŃ NA RYSUNKU
PODANO WG NORMY - ISO 9836-2015-12

Niniejsza karta katalogowa ma charakter poglądowy i nie stanowi oferty w
rozumieniu przepisów Kodeksu Cywilnego

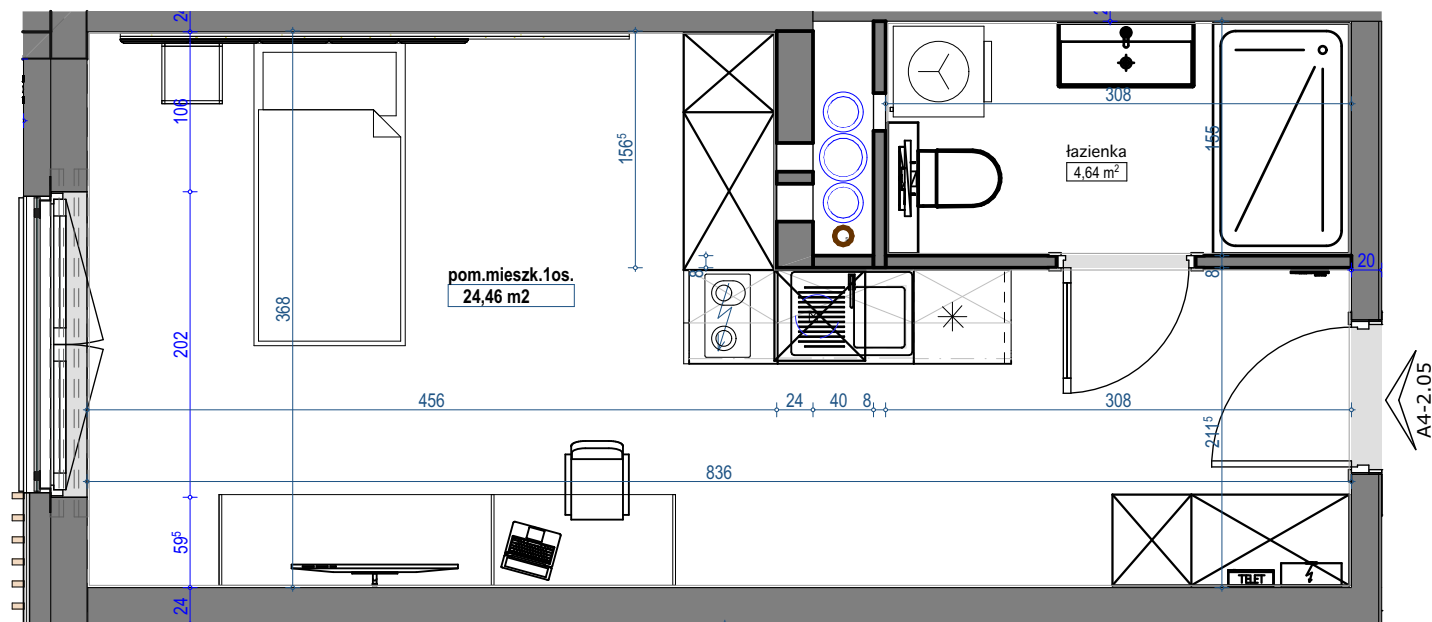

skala 1:50

