


Przemyska Vita.

A.O.M02



Powierzchnia **88,53 m²**

Piętro **0**

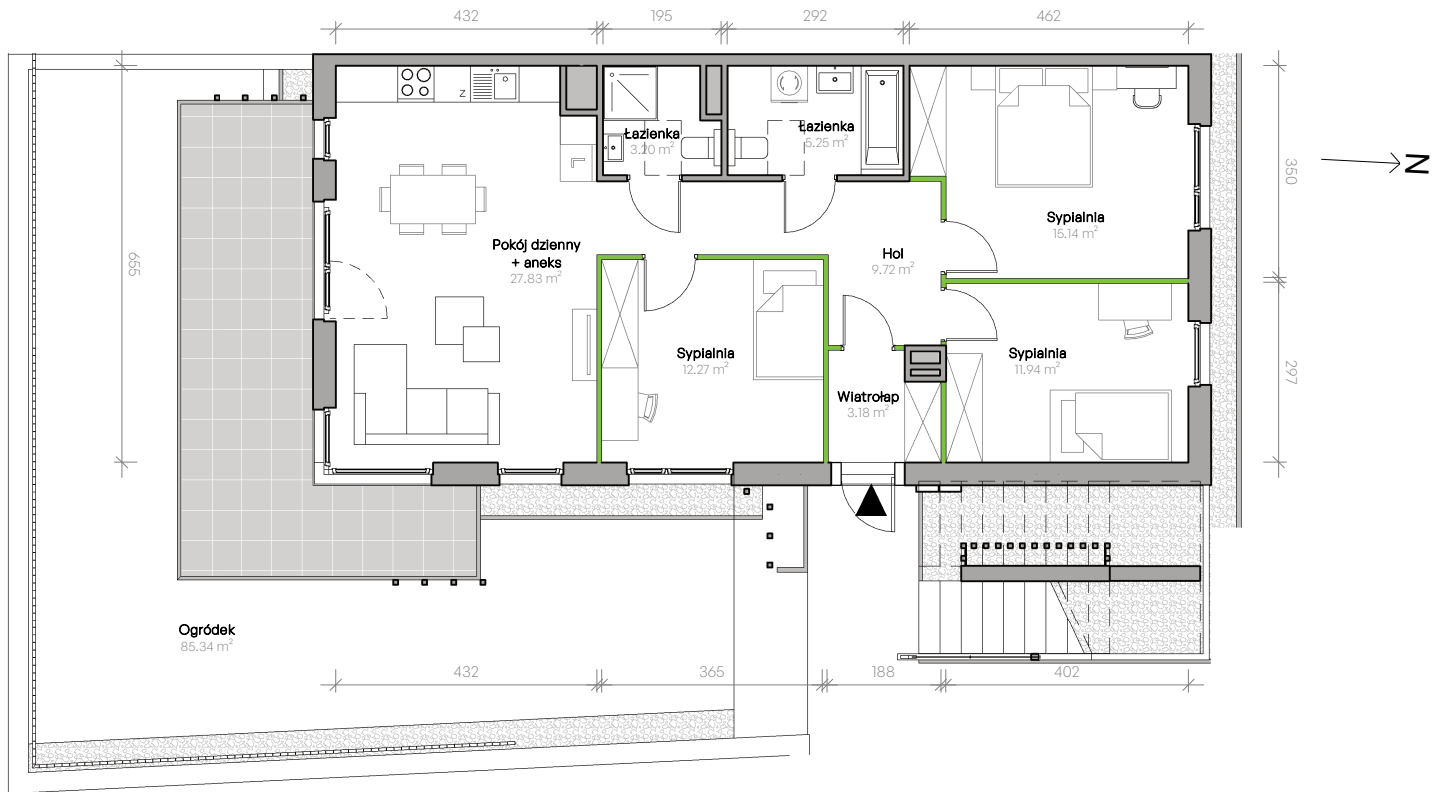


Aranżacja mieszkania jest przykładowa.

Powierzchnia **użytkowa**

nie uwzględnia powierzchni pod ścianami działowymi


Pokój dzienny + aneks	27,83 m ²
Sypialnia	12,27 m ²
Sypialnia	11,94 m ²
Sypialnia	15,14 m ²
Hol	9,72 m ²
Łazienka	3,20 m ²
Łazienka	5,25 m ²
Wiatrołap	3,18 m ²
Razem	88,53 m²
+ ogródek	85,34 m ²

Rzut kondygnacji **0**

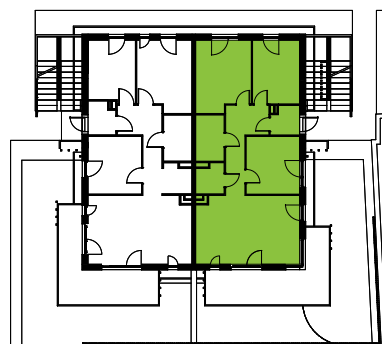

N

Plan osiedla **Budynek A**

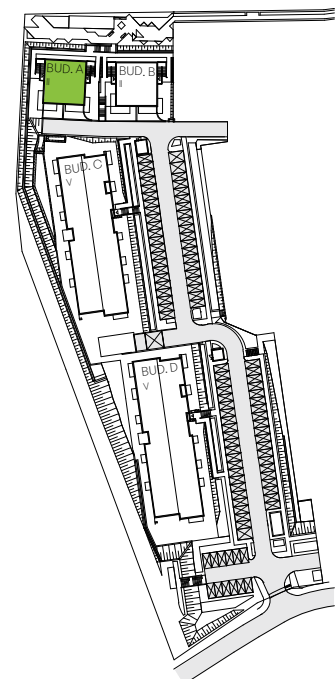

N

W Dewellii nie płacisz za powierzchnię pod ścianami działowymi

Powierzchnia (bez ścian działowych)	88,53 m ²
Powierzchnia pod ścianami działowymi	1,64 m²
Powierzchnia użytkowa wg PN-ISO 9836:2015	90,17 m ²