


### I PIĘTRO

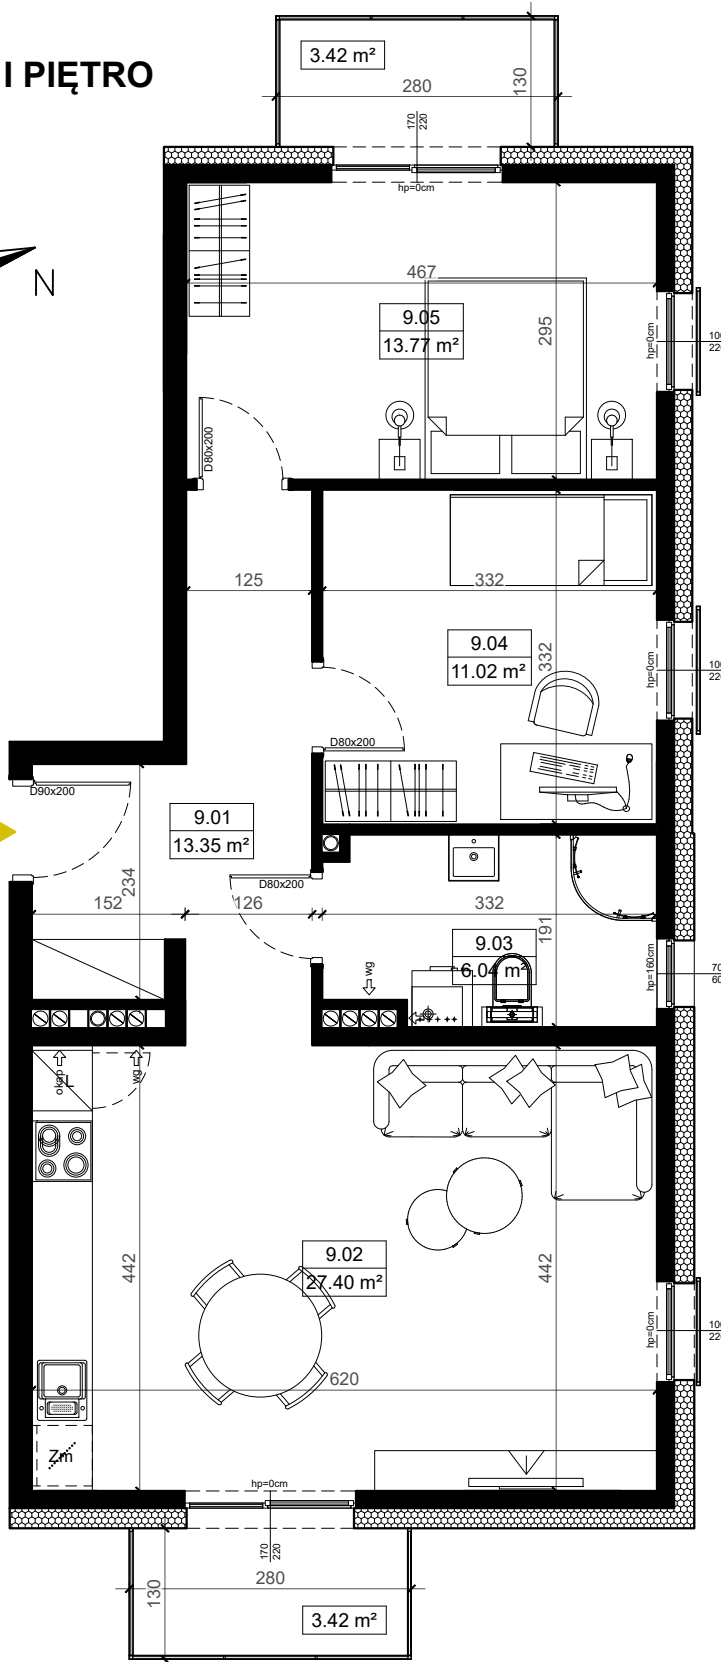

Niniejsza broszura nie stanowi oferty w rozumieniu przepisów Kodeksu Cywilnego. Przedstawione rzuty mają charakter poglądowy. Ostateczna powierzchnia i wymiary lokalu mogą ulec nieznacznej zmianie podczas procesu realizacji. Wszelkie przedstawione w broszurze elementy wyposażenia wnętrza (w tym biały montaż i drzwi wewnętrzne) mają charakter poglądowy i nie są standardem wykonania w rozumieniu umowy deweloperskiej. W przypadku wątpliwości nadrzędne postanowienia zawiera umowa deweloperska. Wszystkie wymiary podano z uwzględnieniem lynchów wewnętrznych + 1.0 cm.

### POWIERZCHNIA MIESZKANIA


# 68.58m<sup>2</sup>

### BUDYNEK NR 2 - MIESZKANIE NR 9


#### ZESTAWIENIE POWIERZCHNI

Nr	Nazwa pom.	Powierzchnia [m <sup>2</sup> ]
9.01	KOMUNIKACJA	10.35
9.02	POKÓJ Z ANEKSEM KUCH.	27.40
9.03	ŁAZIENKA	6.04
9.04	POKÓJ	11.02
9.05	SYPIALNIA	13.77
SUMA		68.58

LOKALIZACJA BUDYNKU NA OSIEDLU

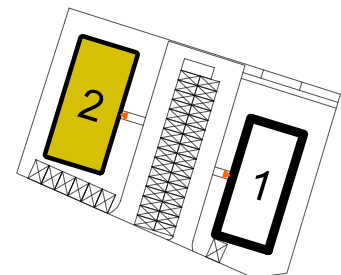

LOKALIZACJA MIESZKANIA W BUDYNKU

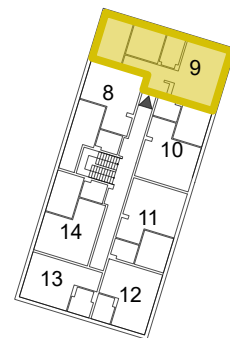

NR BUD. / NR LOK.

# 2/9