

lokal 3.09

nr na projekcie A1-3.09


Lokal mieszkalny

1 pokojowy **27,50 m²**

przedpokój	3,96
łazienka	3,11
an.kuchenny	1,50
pokój dzienny	18,93


3 PIĘTRO

usytuowanie lokalu na kondygnacji

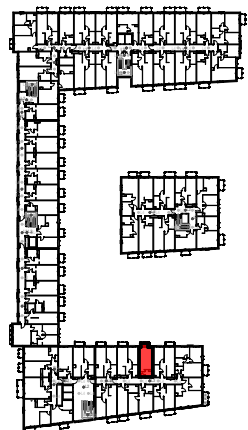

UWAGA: POWIERZCHNIE POMIESZCZEŃ NA RYSUNKU
PODANO WG NORMY - ISO 9836-2015-12

Niniejsza karta katalogowa ma charakter poglądowy i nie stanowi oferty w
rozumieniu przepisów Kodeksu Cywilnego

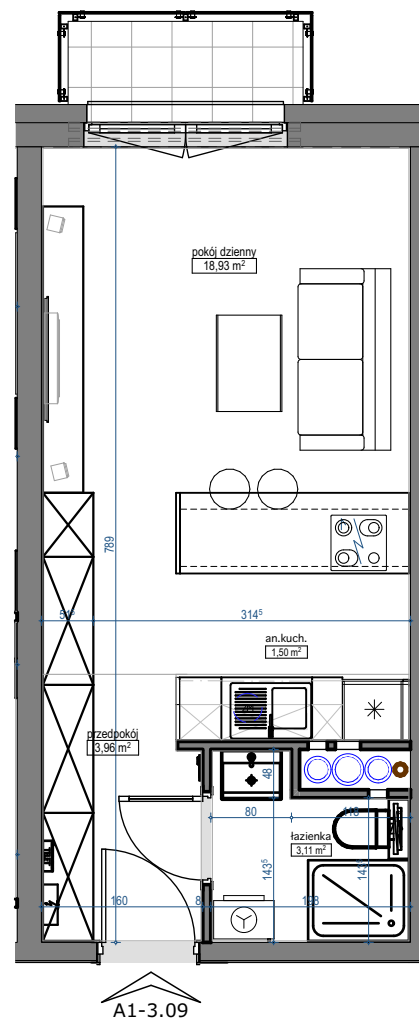

skala 1:75

