
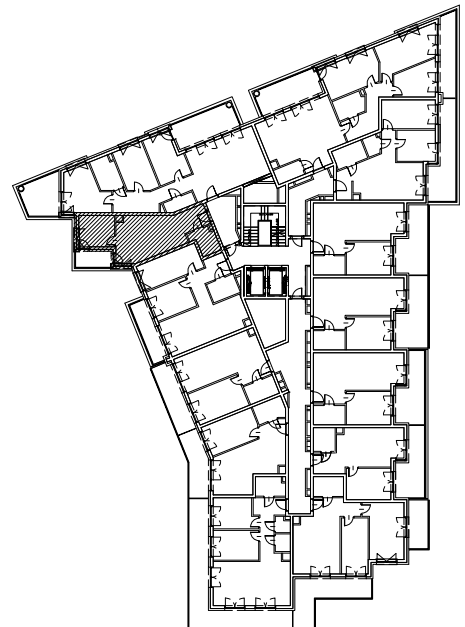


LOKAL NR A2.48

NUMER LOKALU	A2.48
KONDYGNACJA	PIĘTRO III
LICZBA POKOI	2
POWIERZCHNIA BALKONU	4,40 m ²
3.1 PRZEDPOKÓJ	4,50 m ²
3.2 ŁAZIENKA	4,28 m ²
3.3 POKÓJ Z ANEKSEM KUCH.	21,04 m ²
3.4 POKÓJ	8,46 m ²
POWIERZCHNIA UŻYTKOWA MIESZKANIA:	38,28 m²

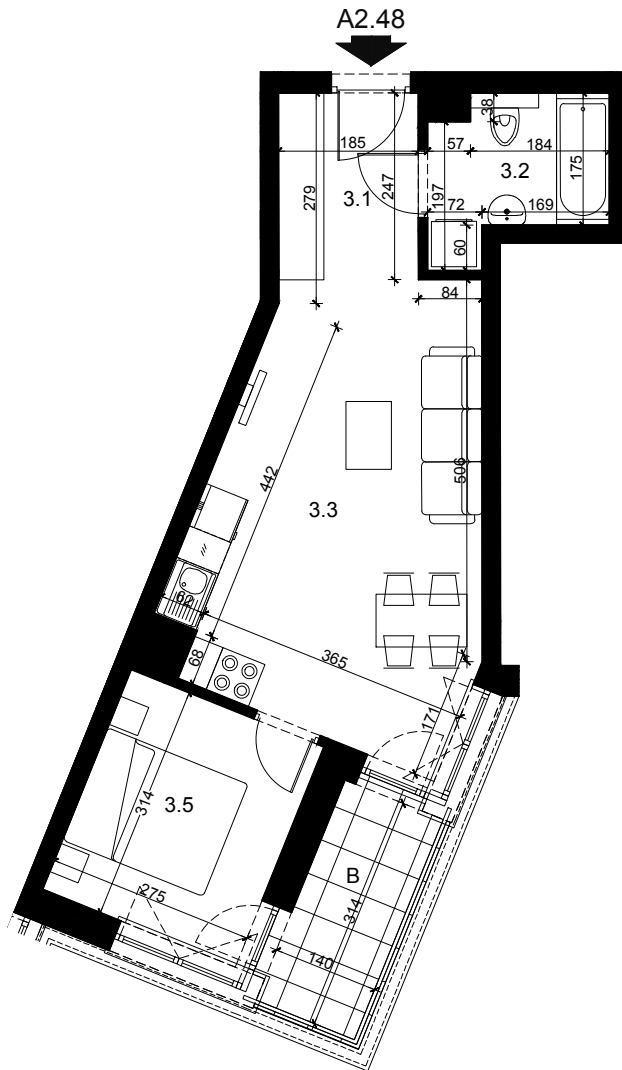

SKALA 1:100

SCHEMAT KONDYGNACJI

